

Comune di S.Arcangelo

PERIZIA N° 1

Lavori di sistemazione e allargamento del corso vittorio emanuele II° e strada a valle della sede comunale.

COMUNE DI SANT'ARCANGELO
UFFICIO TECNICO

VISTO: si esprime in favorevole di approvazione ai sensi dell'art. 10 d.l. Legge Reg. le 8-2-1978 art. 10.

li. 19 DIC. 1985

ATTACCO CASA COMUNALE VIADOTTO N° 1




Signature

STUDIO ING. NICOLA FIGUNDIO - Via Gabet. 20 - POTENZA

Legge	Lotto N. 3 Tavola N. 5
Scala 1:50	
Potenza, 24 novembre 1985	 (dr. Ing. Nicola Figundio)
Agg.to	
Agg.to	
Disegno N.	
Sostituisce Dis. N.	
PROGETTO ESECUTIVO	

TRAMEZIO H=2.40 m.

Scala 1:50

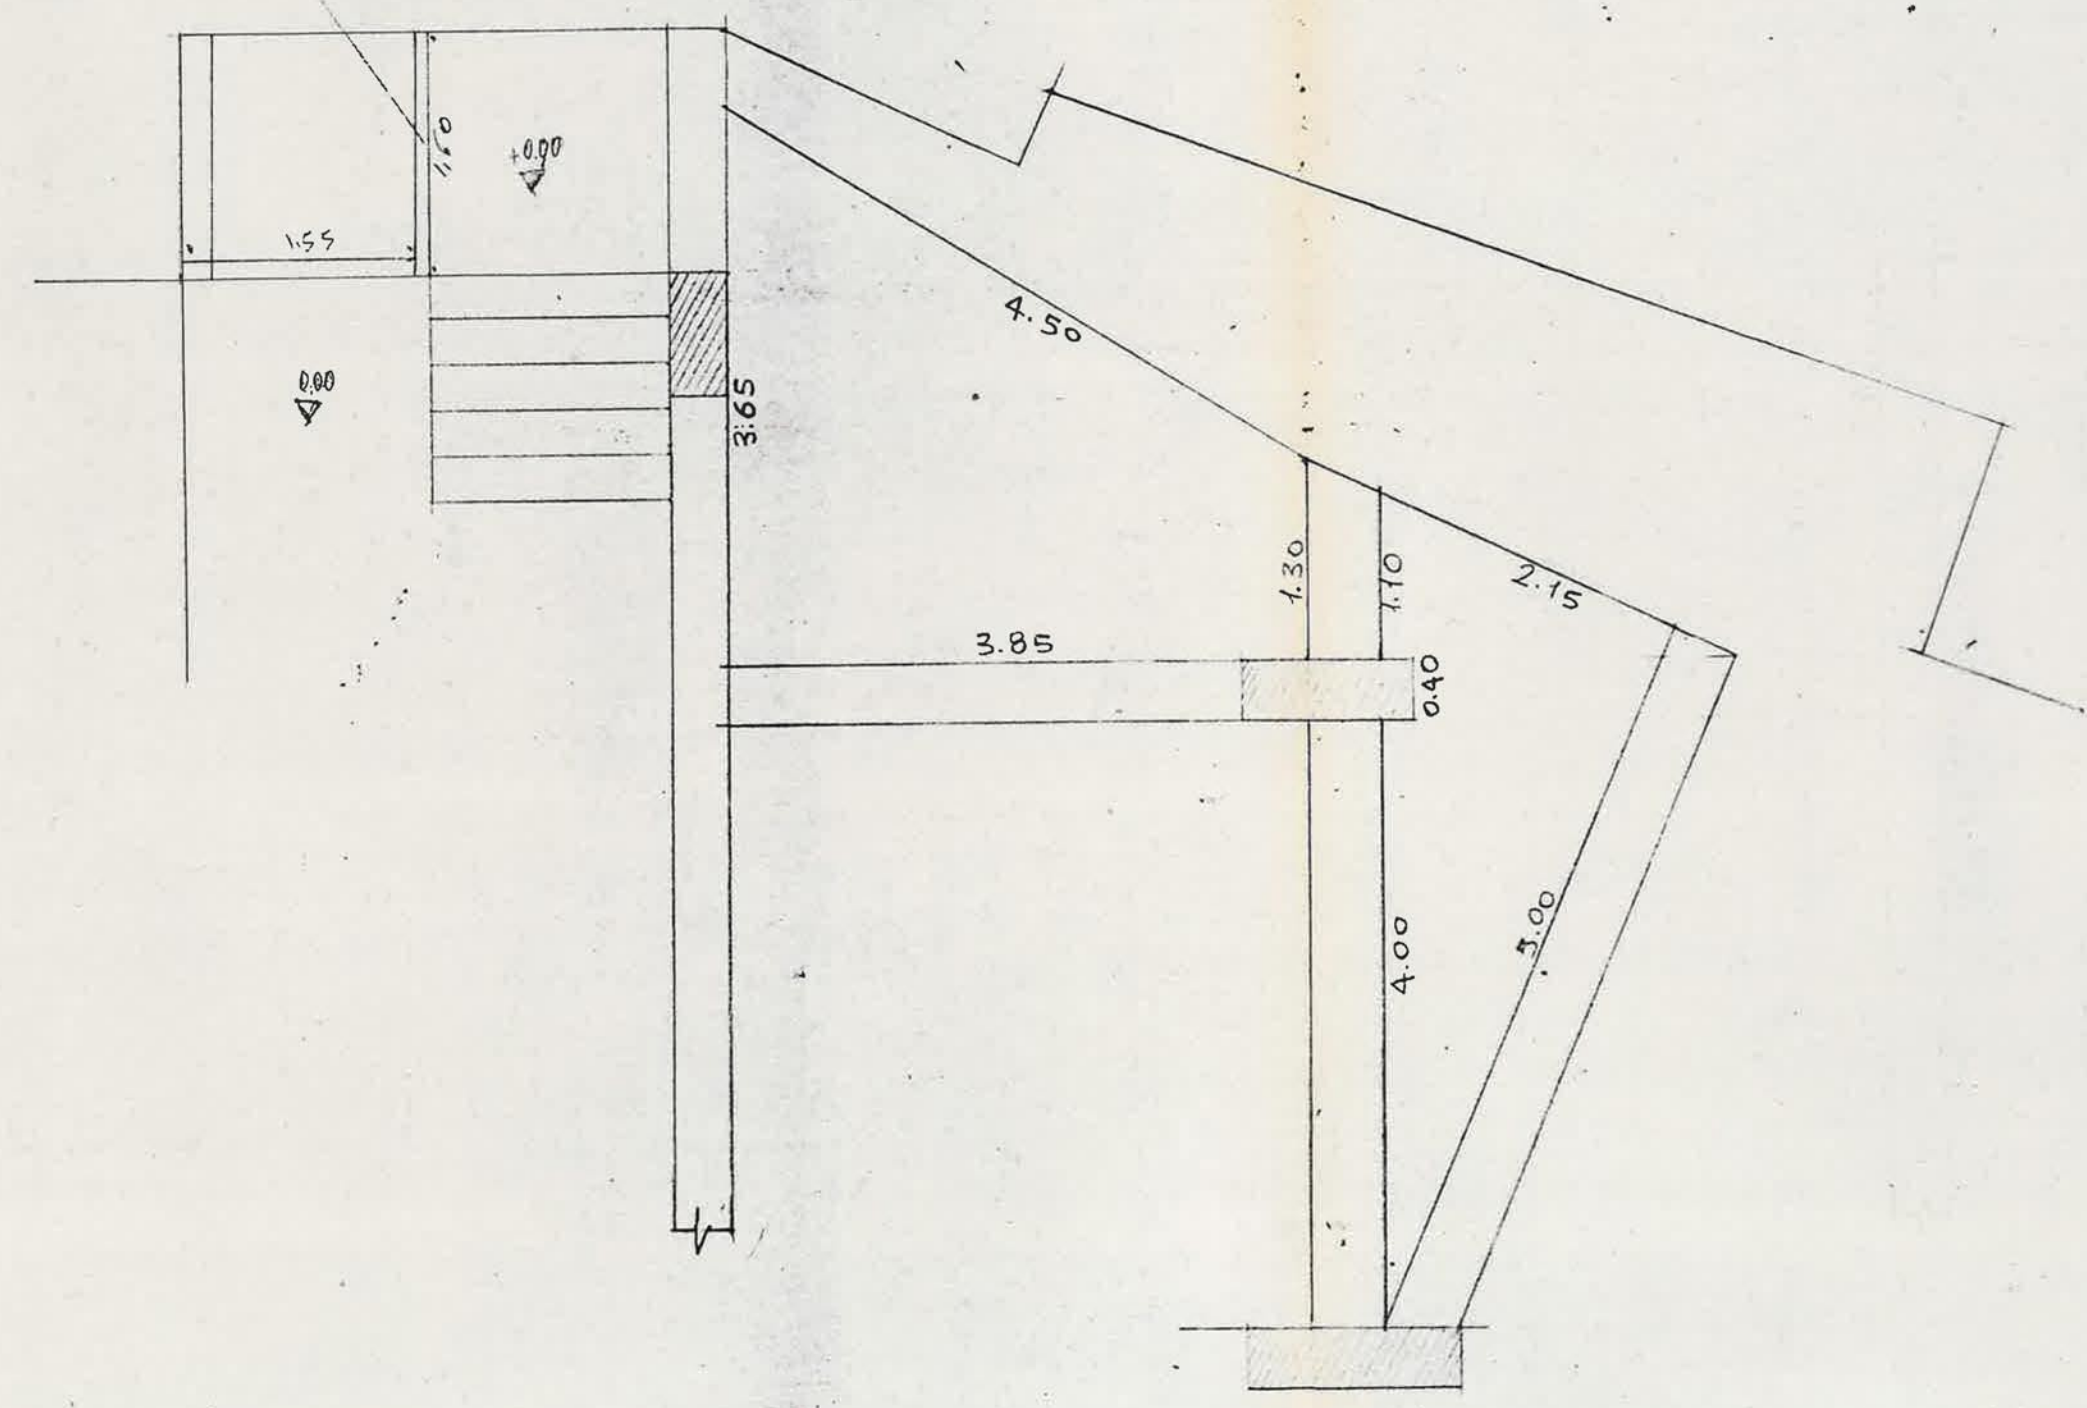

Viso IL SINDACO
Signature