Città di
San Giovanni Teatino
provincia di Chieti

SETTORE III - LAVORI PUBBLICI TECNICO MANUTENTIVO
SERVIZIO OPERE PUBBLICHE

REALIZZAZIONE SCUOLA CIVICA MUSICALE, AUDITORIUM BIBLIOTECA E LUDOTECA IN PIAZZA SAN ROCCO

Fondo concorsi progettazione e idee per la coesione territoriale D.P.C.M. 17/12/2021 Riparto del Fondo per la progettazione territoriale (22A00987) (G.U. Serie Generale n.41 del 18/02/2022 - Suppl. Ordinario n.6)

ELABORATI GRAFICI - STATO DI FATTO

DOCUMENTO PRELIMINARE ALLA PROGETTAZIONE	Tav. Unica Data: 18/01/2023

Committente:

Comune di San Giovanni Teatino
Piazza Municipio n. 18
San Giovanni Teatino

PIANTA PIANO PRIMO

H= mt.3,50

PIANTA PIANO TERRA
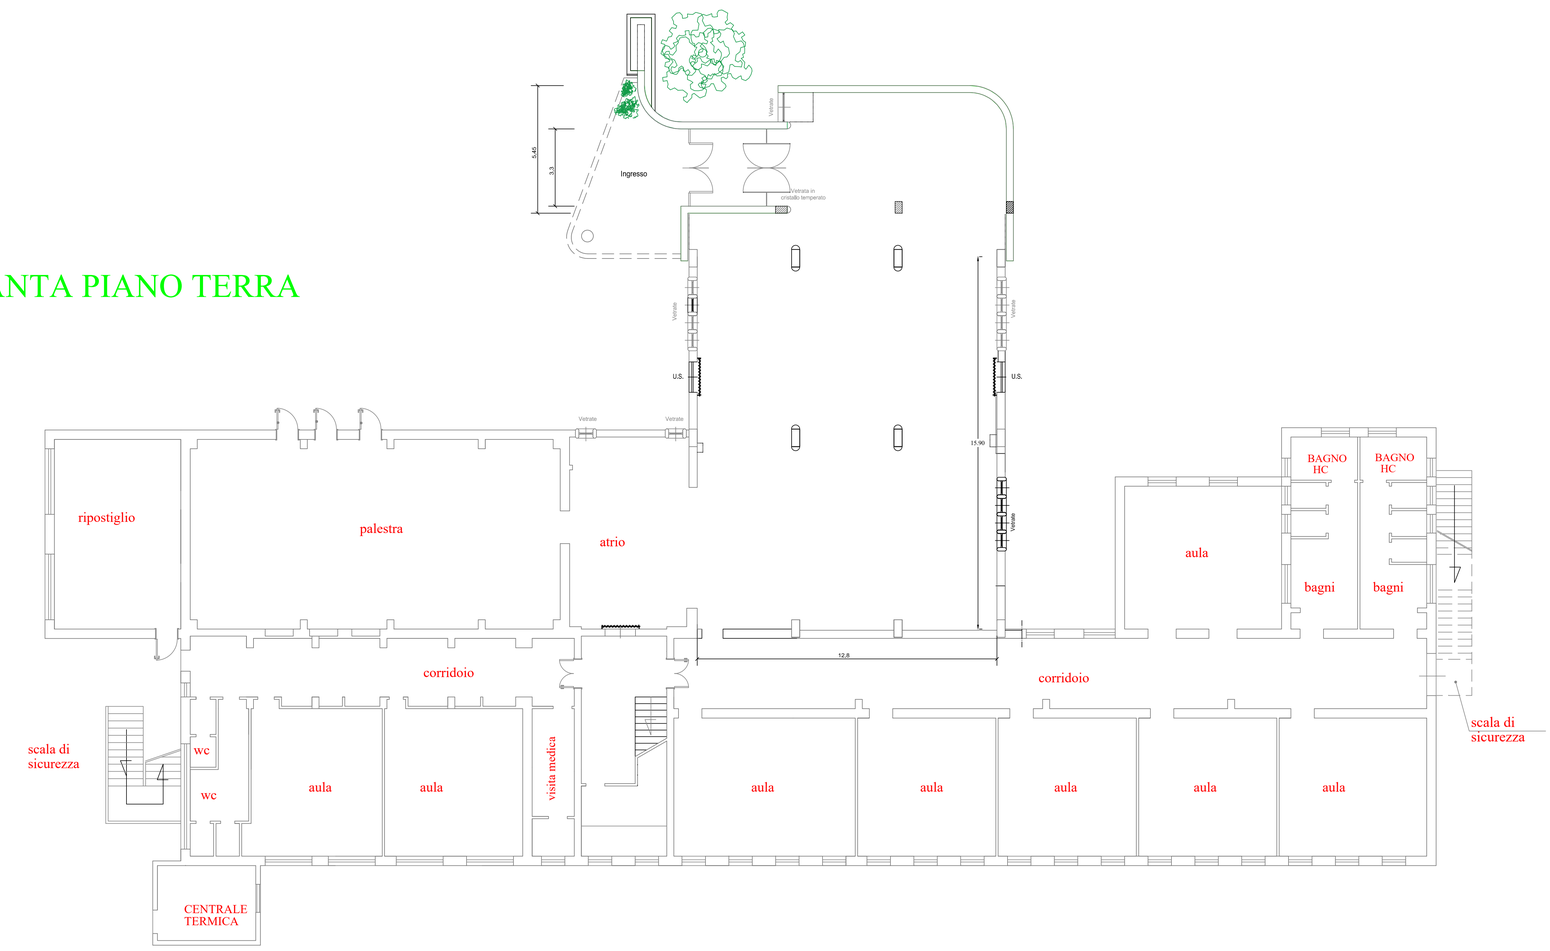
STATO DI PROGETTO