



Città di
San Giovanni Teatino
provincia di Frosinone

SETTORE III - LAVORI PUBBLICI TECNICO MANUTENTIVO
SERVIZIO OPERE PUBBLICHE

REALIZZAZIONE CENTRO RICREATIVO PER ANZIANI E CENTRO FORMATIVO PER GIOVANI IN VIA GARIBALDI

Fondo concorsi progettazione e idee per la coesione territoriale
D.P.C.M. 17/12/2021 Riparto del Fondo per la progettazione territoriale
(22A00987) (G.U. Serie Generale n.41 del 18/02/2022 - Suppl. Ordinario n.6)

ELABORATI GRAFICI - INQUADRAMENTO GENERALE


DOCUMENTO PRELIMINARE ALLA PROGETTAZIONE

Tav. 1


Data:
30/01/2023

Committente:


Comune di San Giovanni Teatino
Piazza Municipio n. 18
San Giovanni Teatino

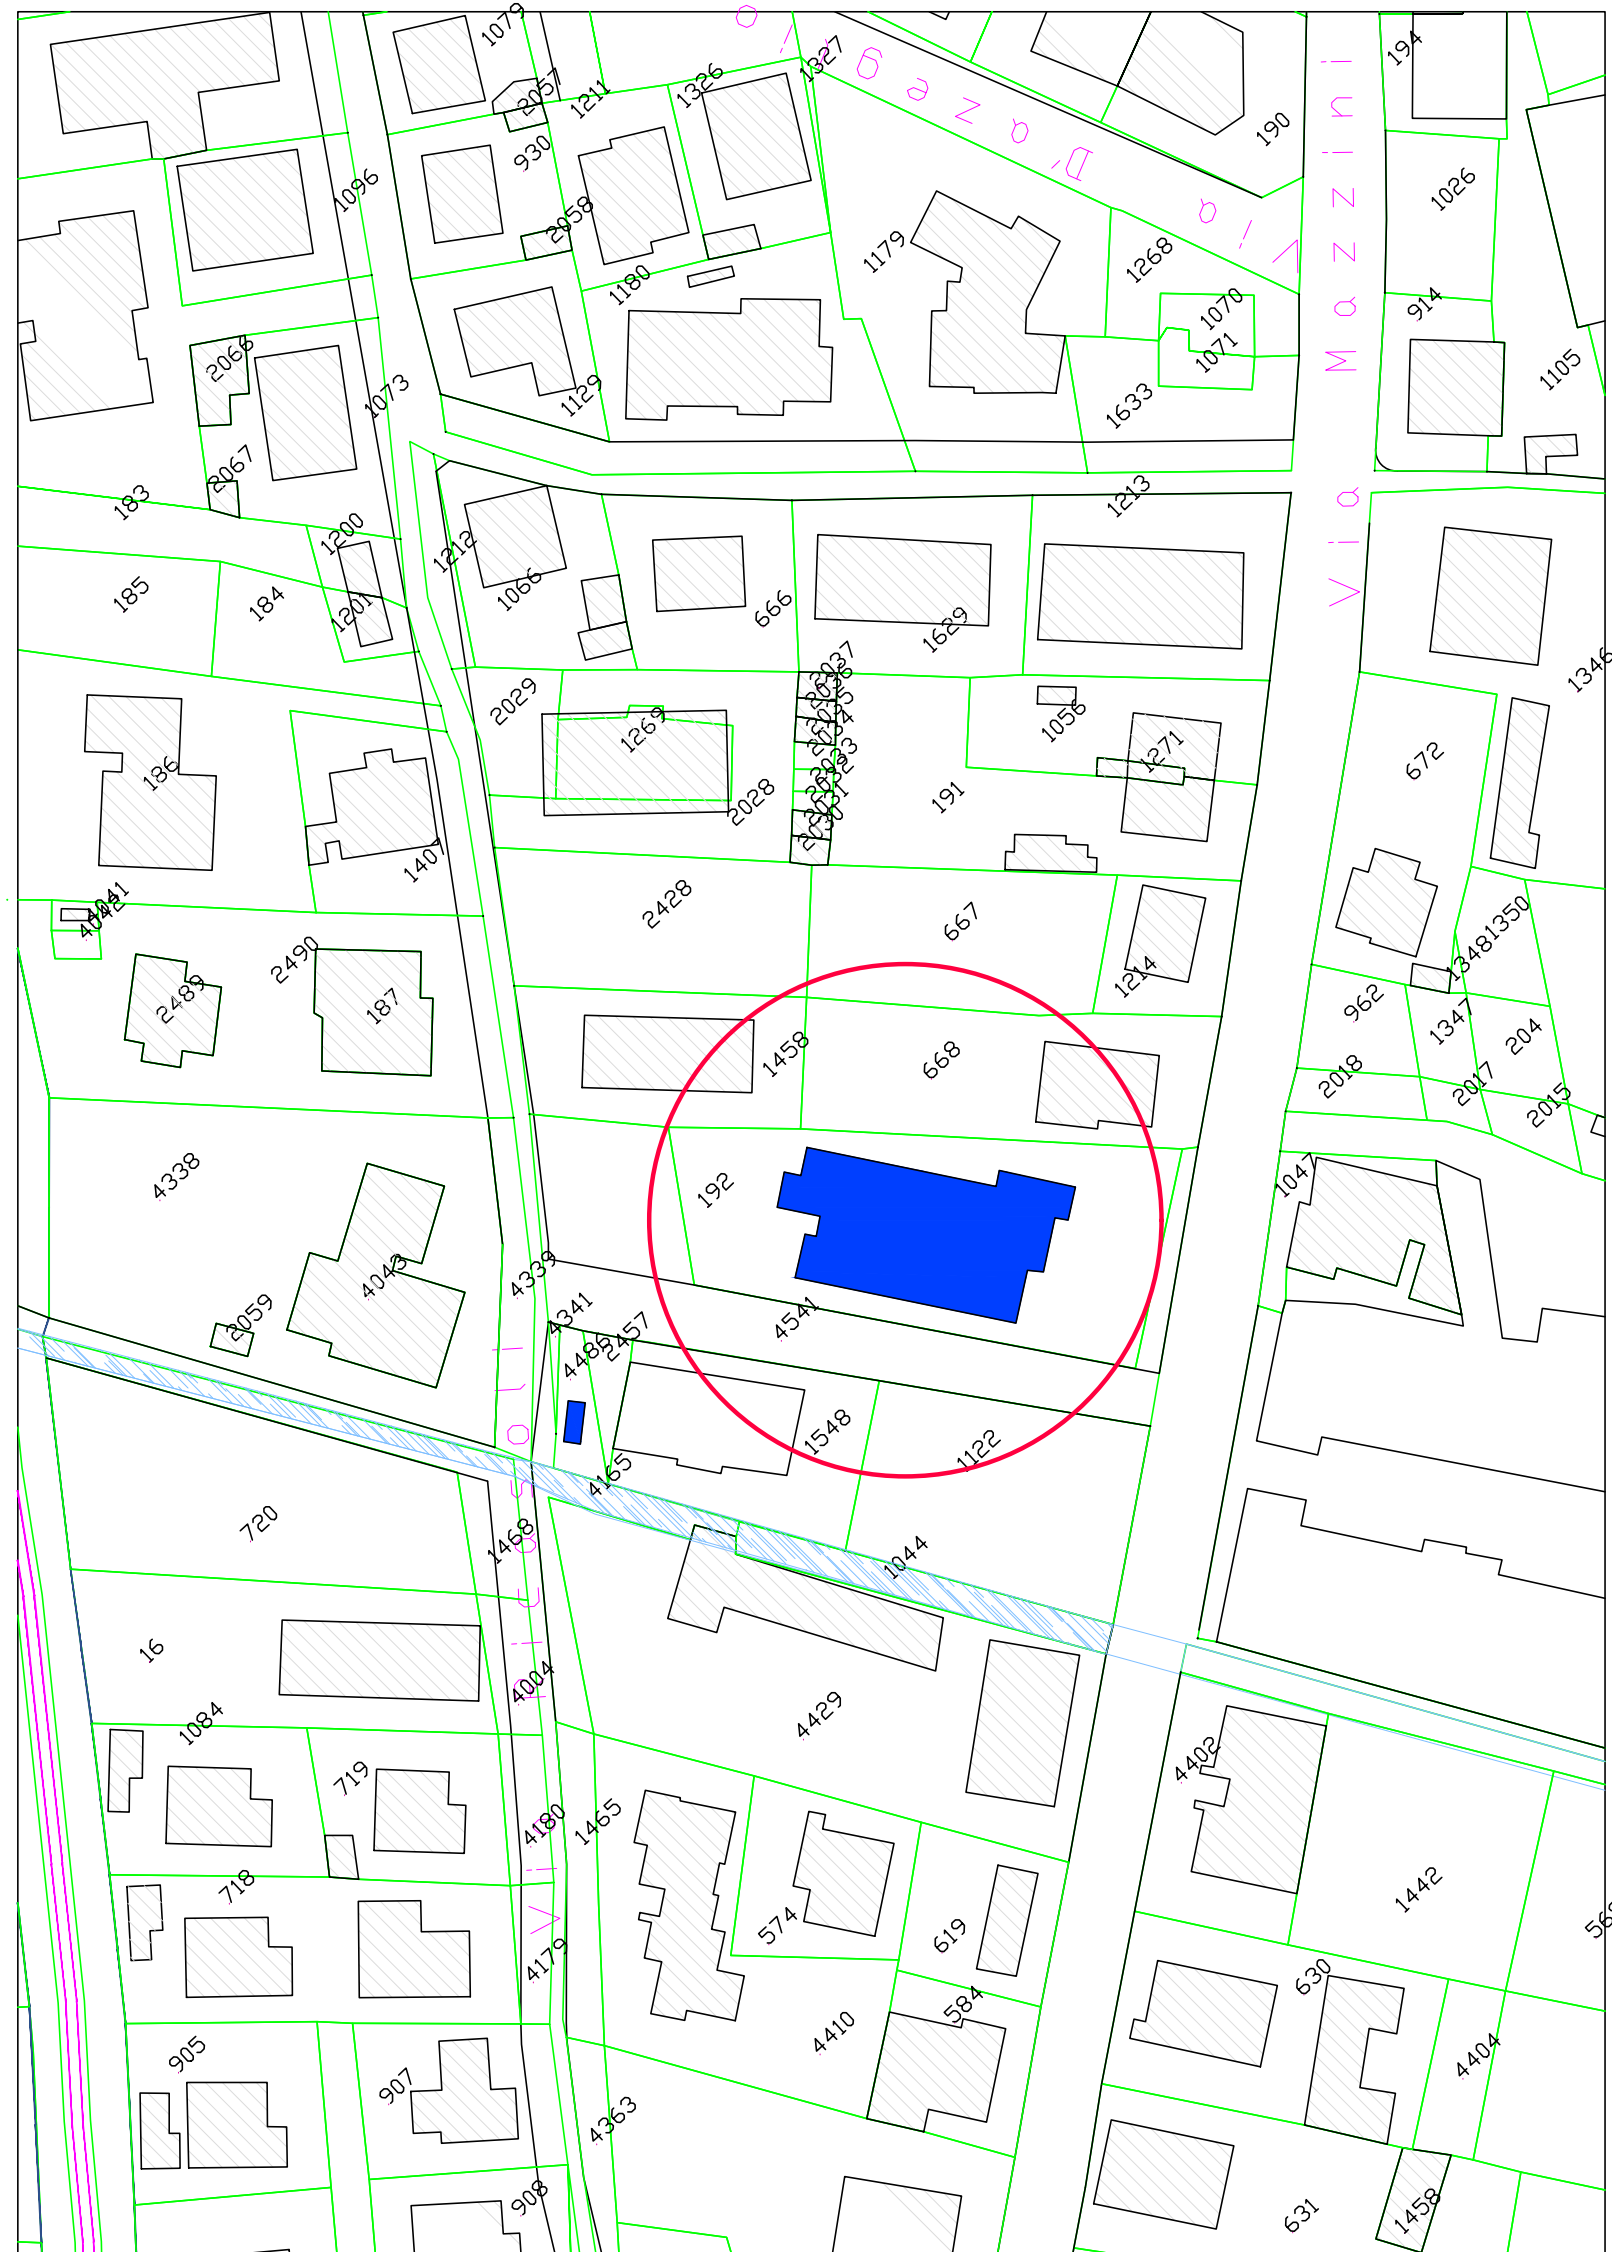

STRALCIO CATASTALE scala 1:1000

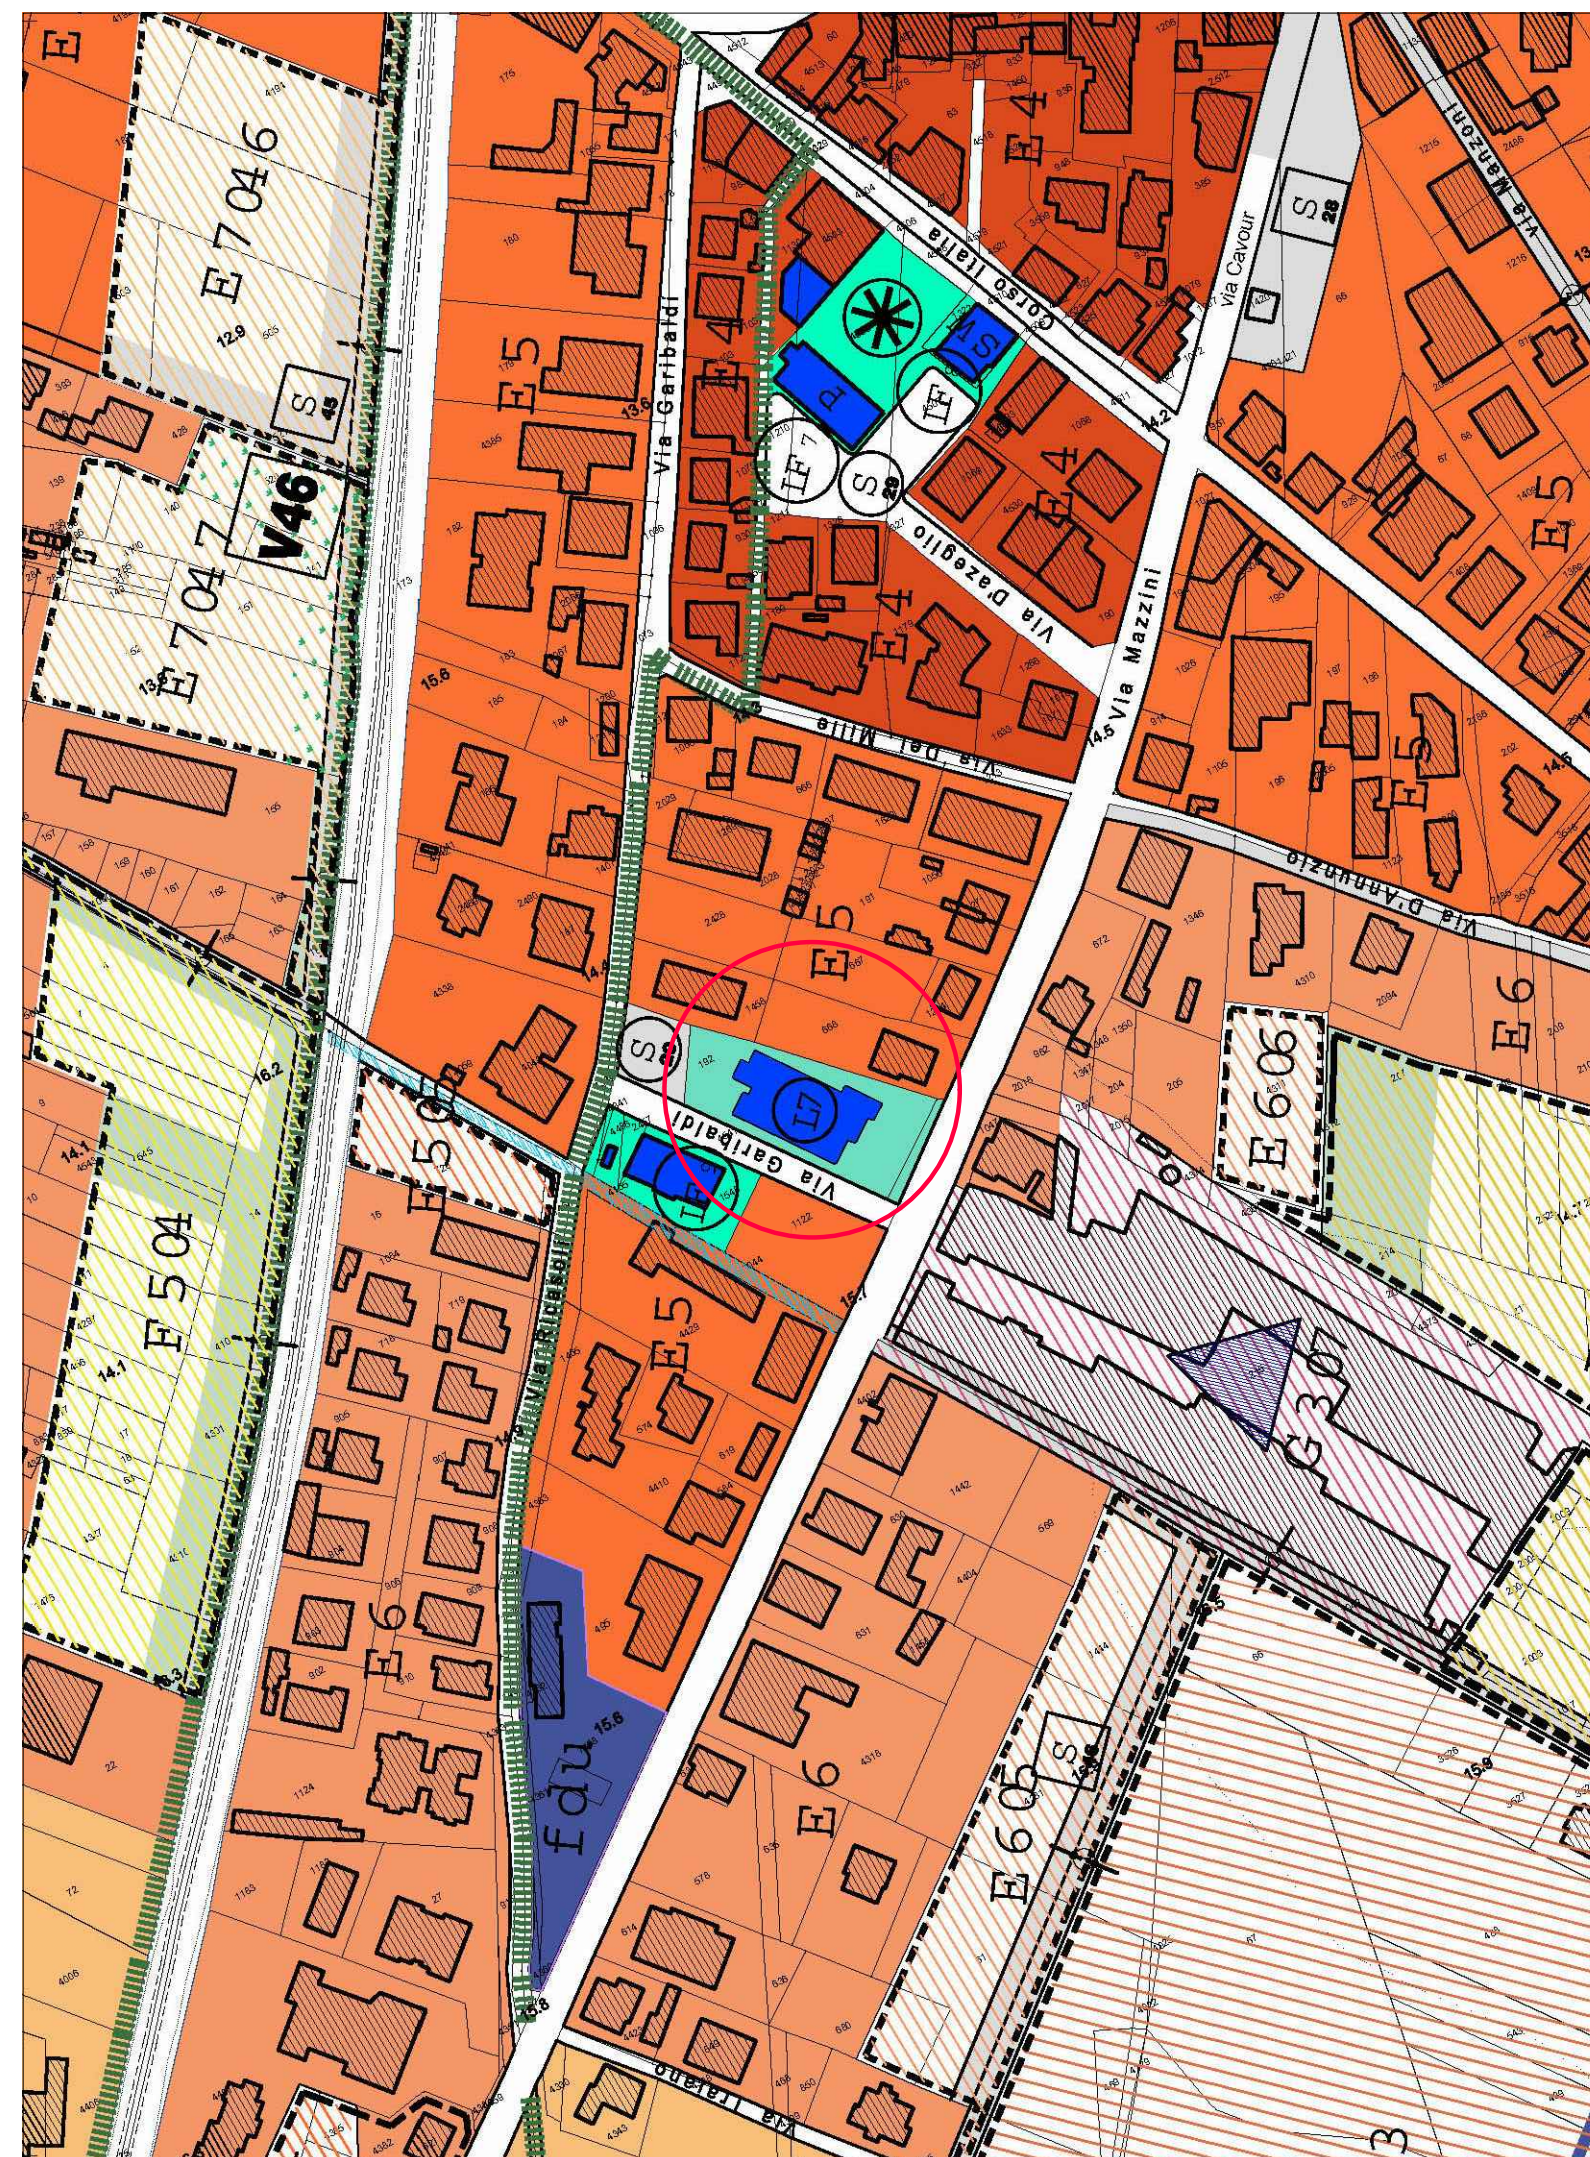

STRALCIO PRG scala 1:2000

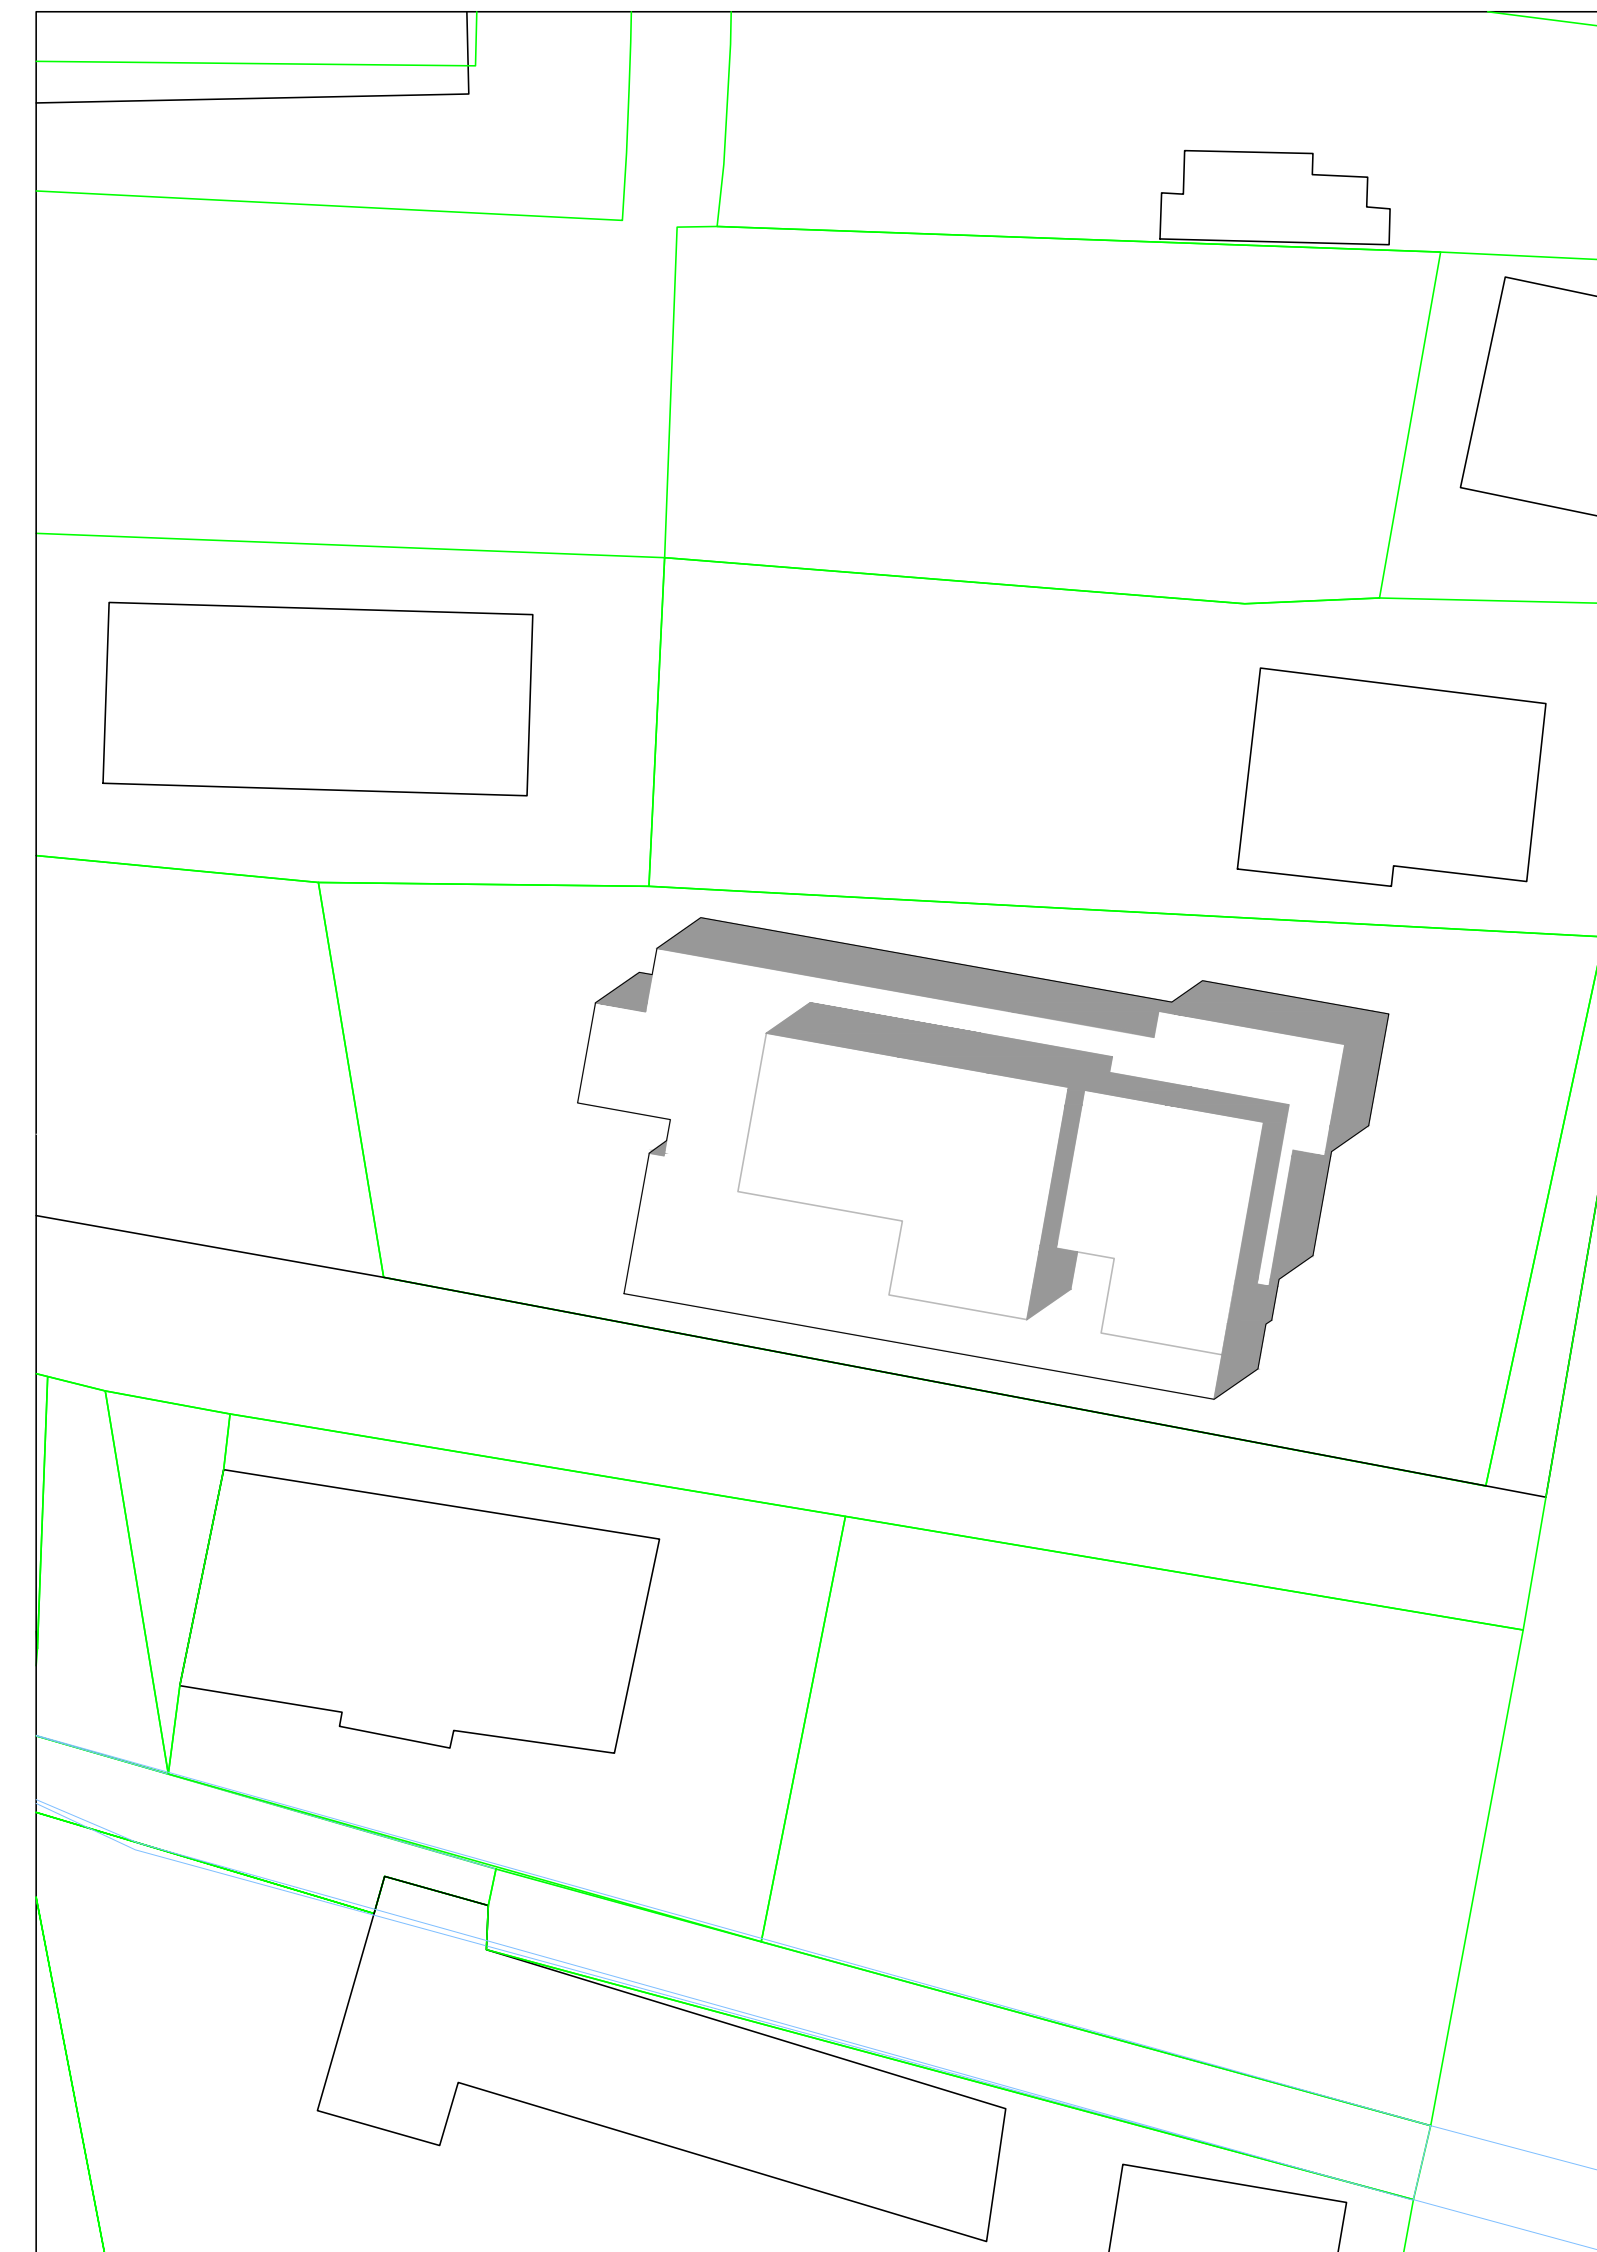

PLANO VOLUMETRICO scala 1:500