



*Città di*  
**San Giovanni Teatino**  
*provincia di Chieti*

SETTORE III - LAVORI PUBBLICI TECNICO MANUTENTIVO  
SERVIZIO OPERE PUBBLICHE

## REALIZZAZIONE CENTRO RICREATIVO PER ANZIANI E CENTRO FORMATIVO PER GIOVANI IN VIA GARIBALDI

Fondo concorsi progettazione e idee per la coesione territoriale  
D.P.C.M. 17/12/2021 Riparto del Fondo per la progettazione territoriale  
(22A00987 ) ( G.U. Serie Generale n.41 del 18/02/2022 - Suppl. Ordinario n.6)

ELABORATI GRAFICI - STATO DI FATTO - PROSPETTI E SEZIONE


DOCUMENTO PRELIMINARE ALLA PROGETTAZIONE

Tav. 3


Data:  
30/01/2023

Committente:


Comune di San Giovanni Teatino  
Piazza Municipio n. 18  
San Giovanni Teatino

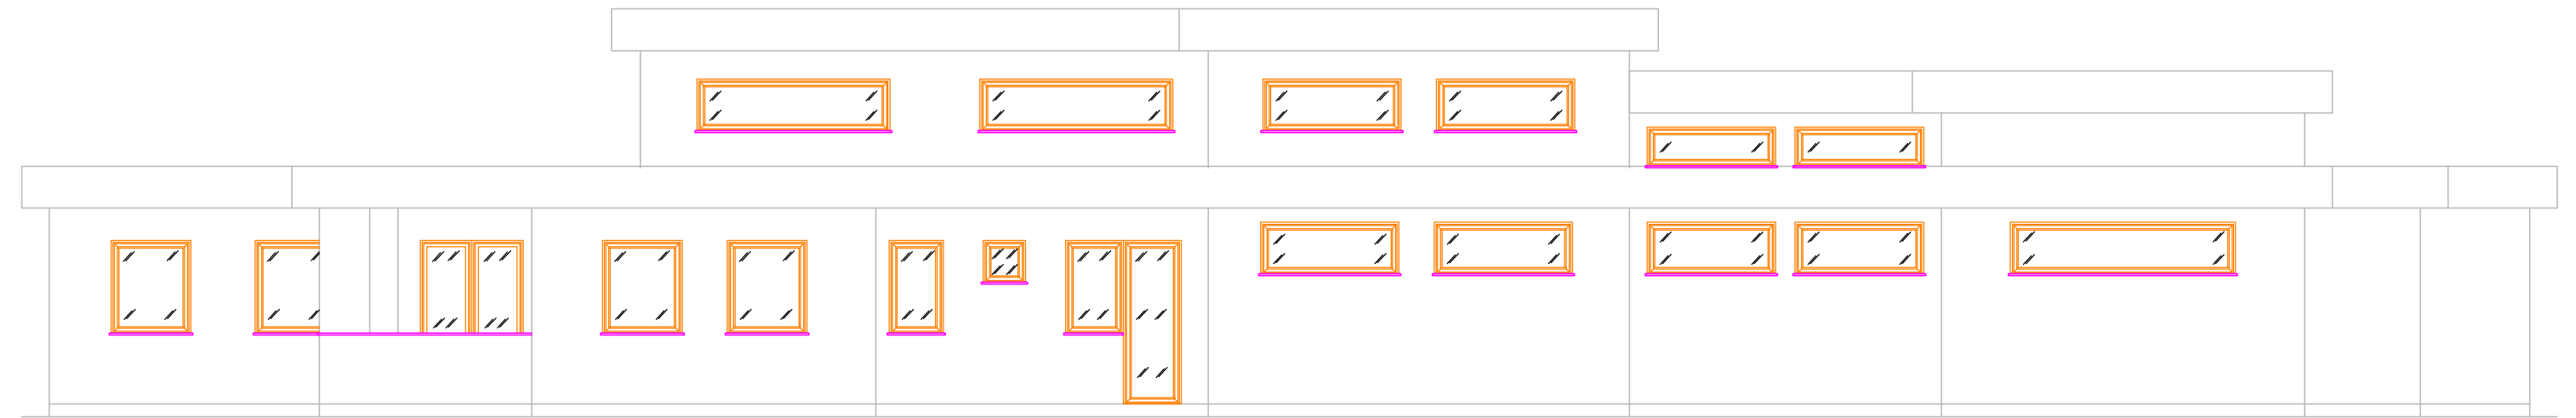

PROSPETTO OVEST  
(INGRESSO)

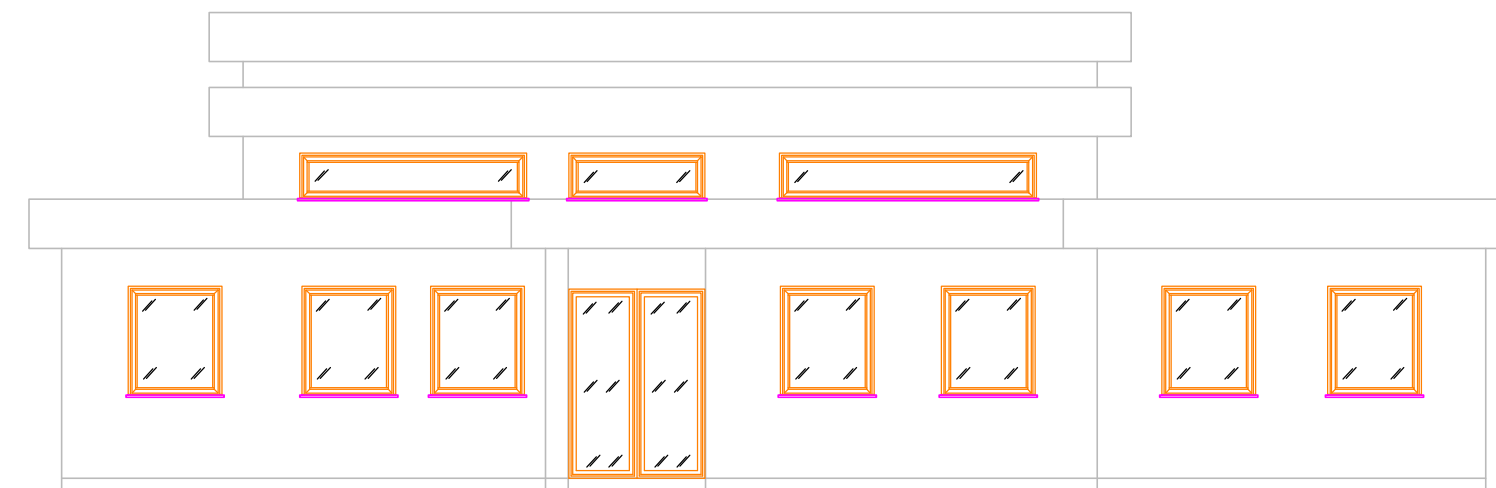

PROSPETTO SUD

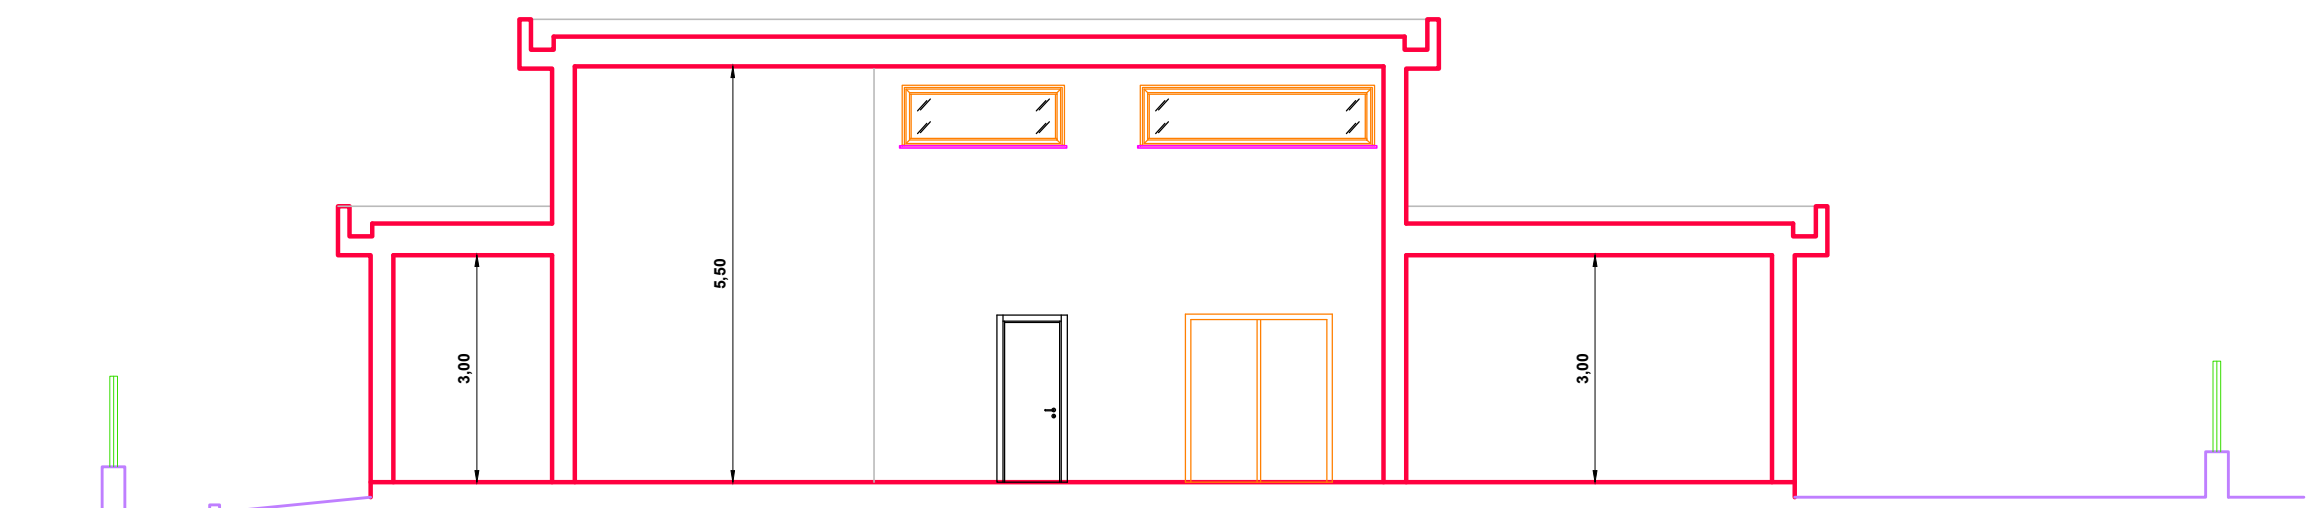

SEZIONE A-A