


ORTOFOTO scala 1:2.000




ORTOFOTO ISOLA PANTELLERIA

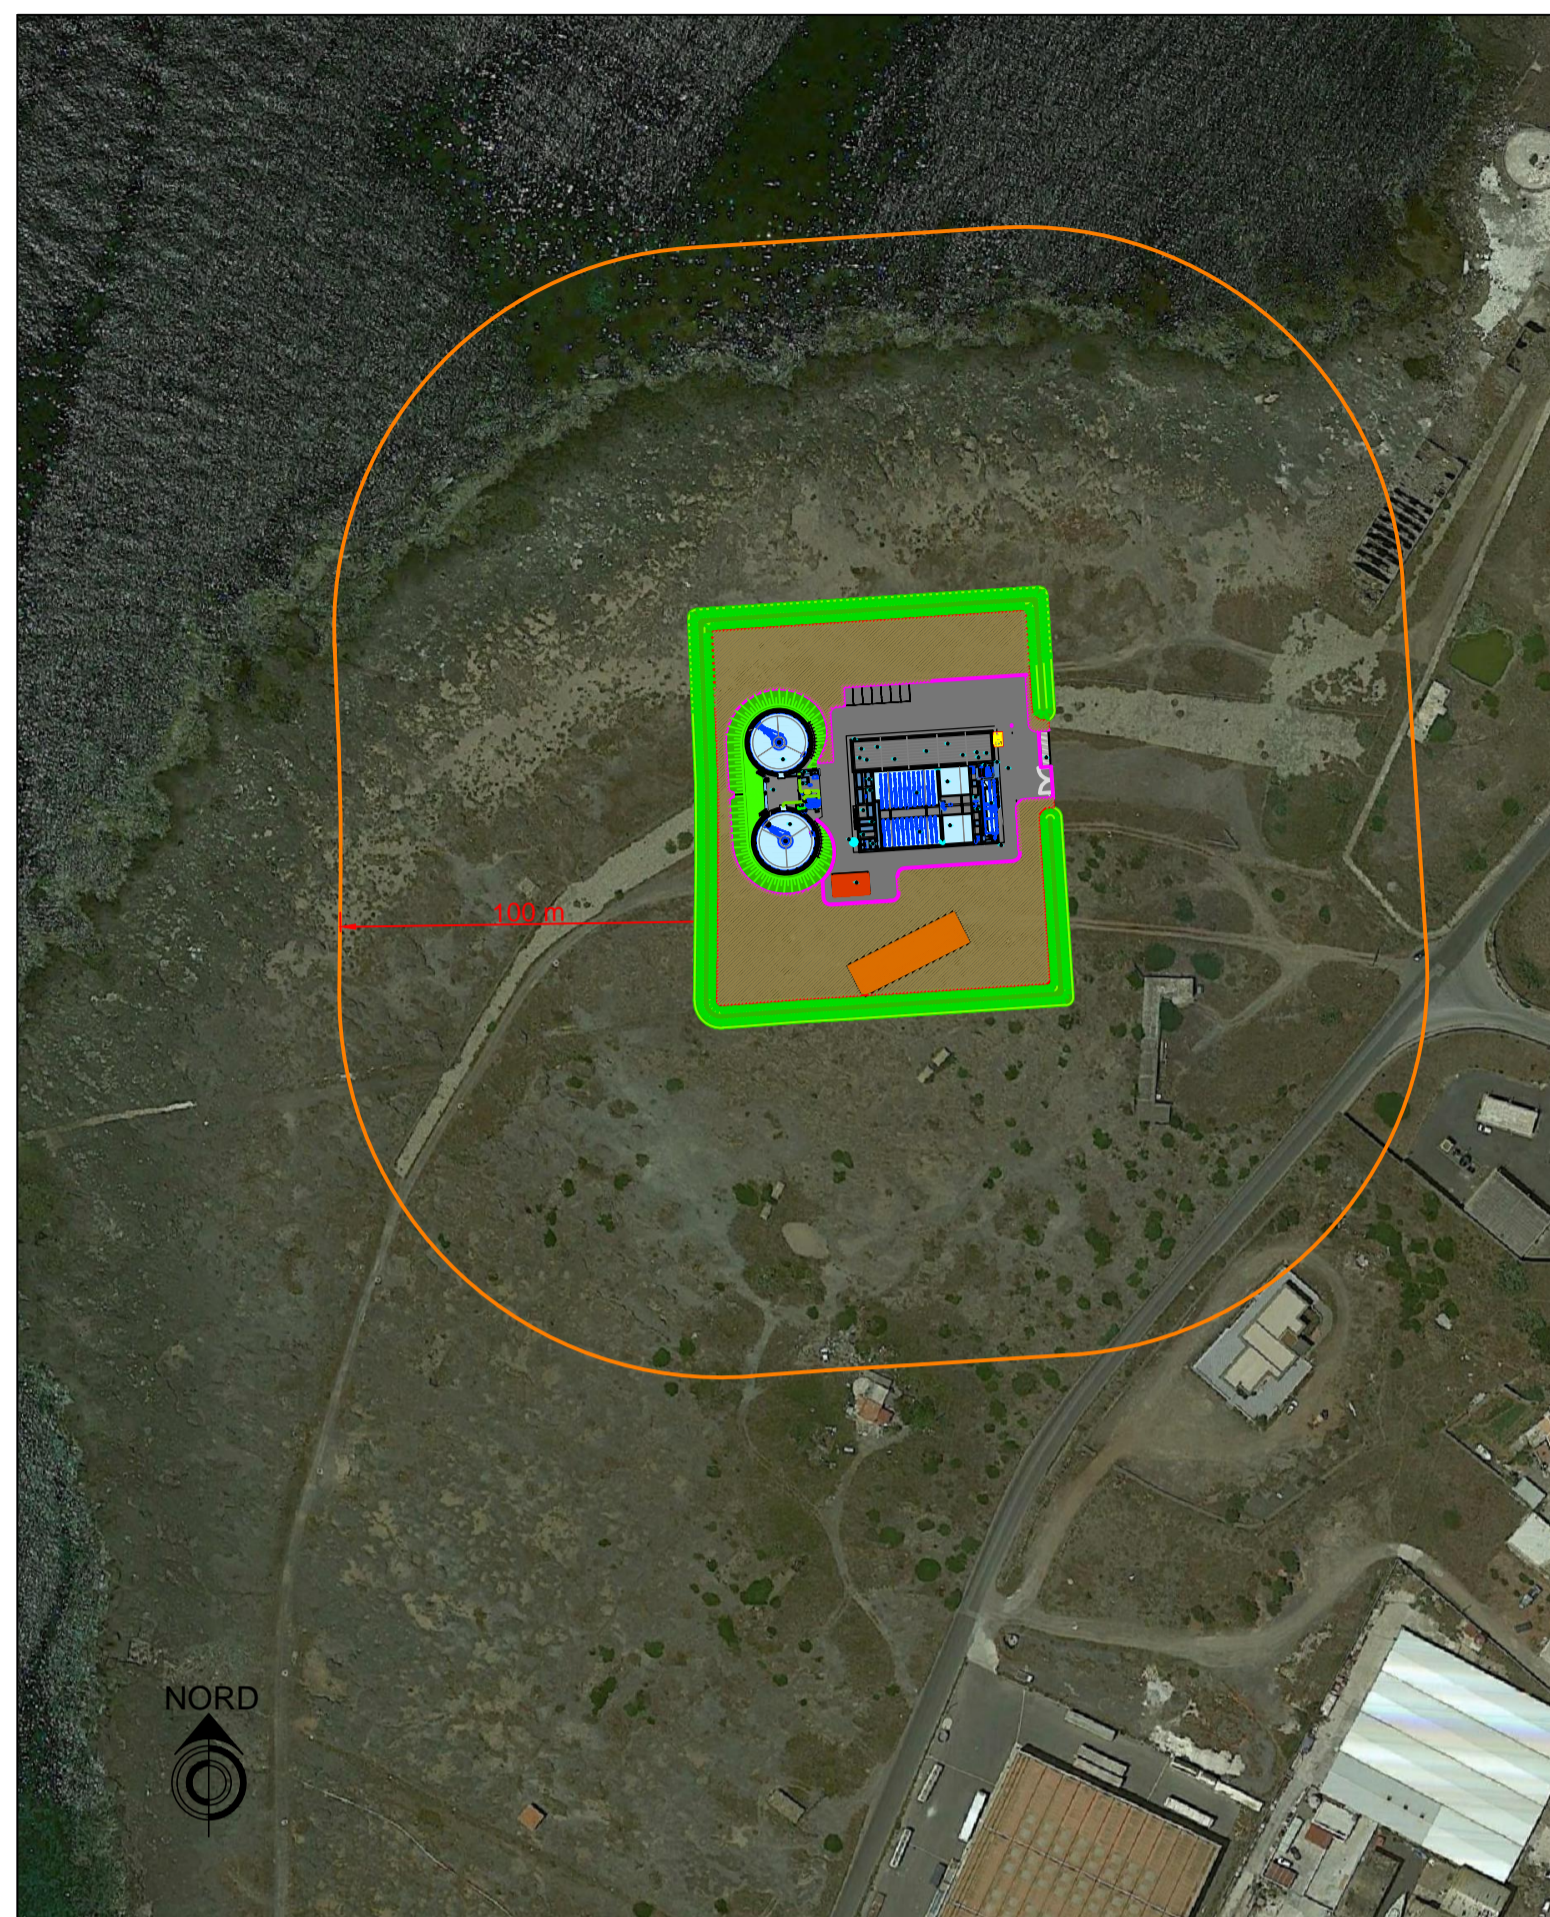


PLANIMETRIA DI INQUADRAMENTO SU CTR scala 1:5.000



COROGRAFIA scala 1:5.000

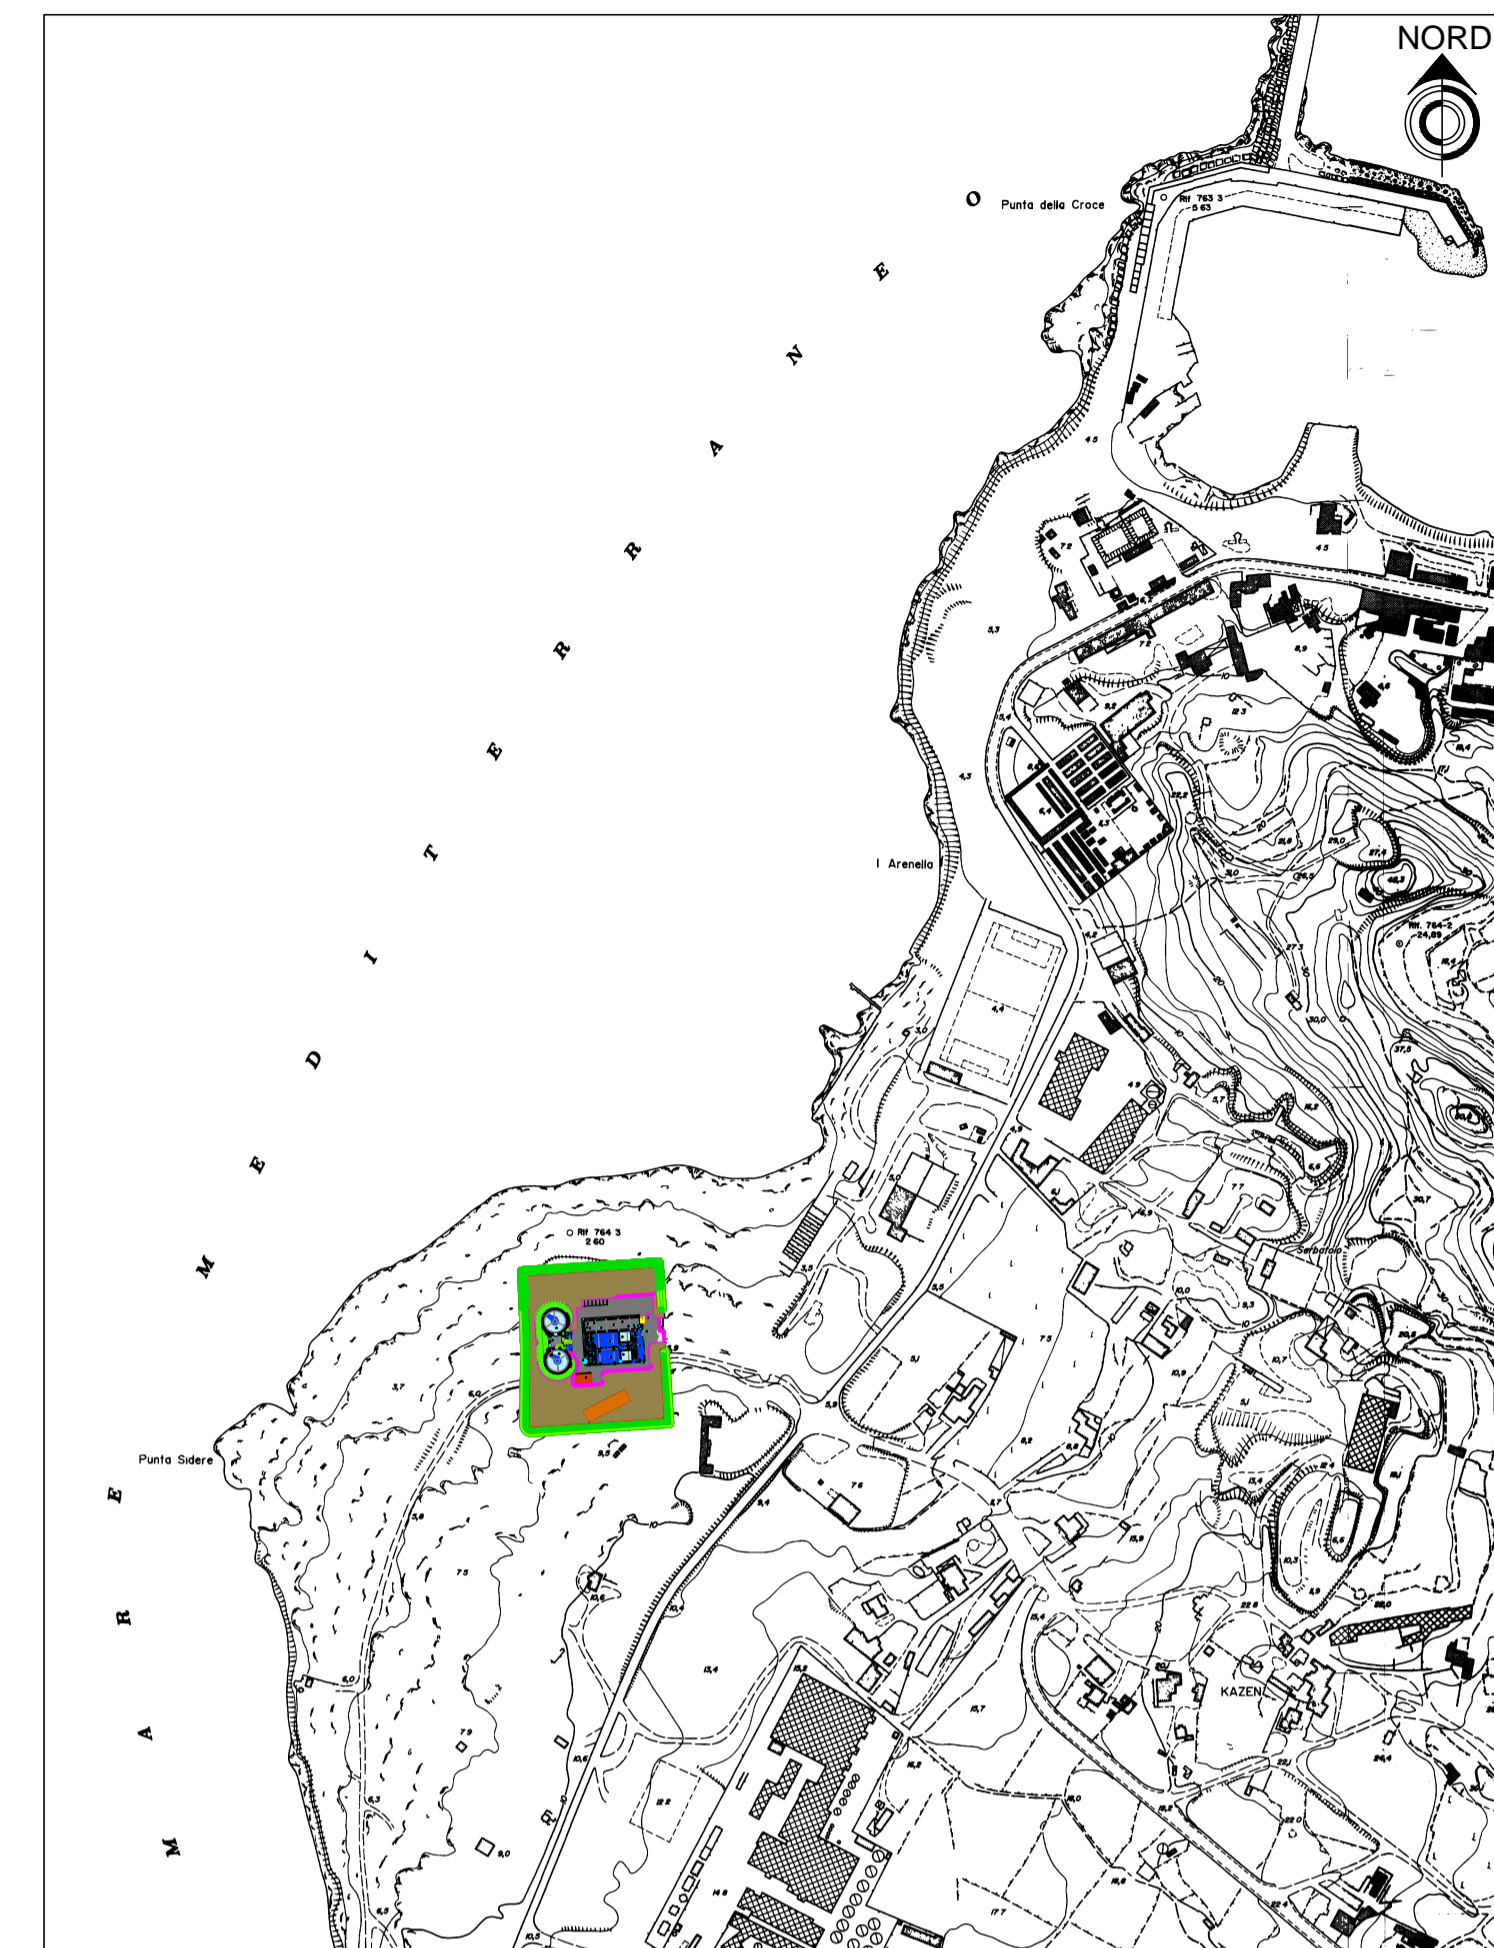

ESTRATTO P.R.G. scala 1:10.000

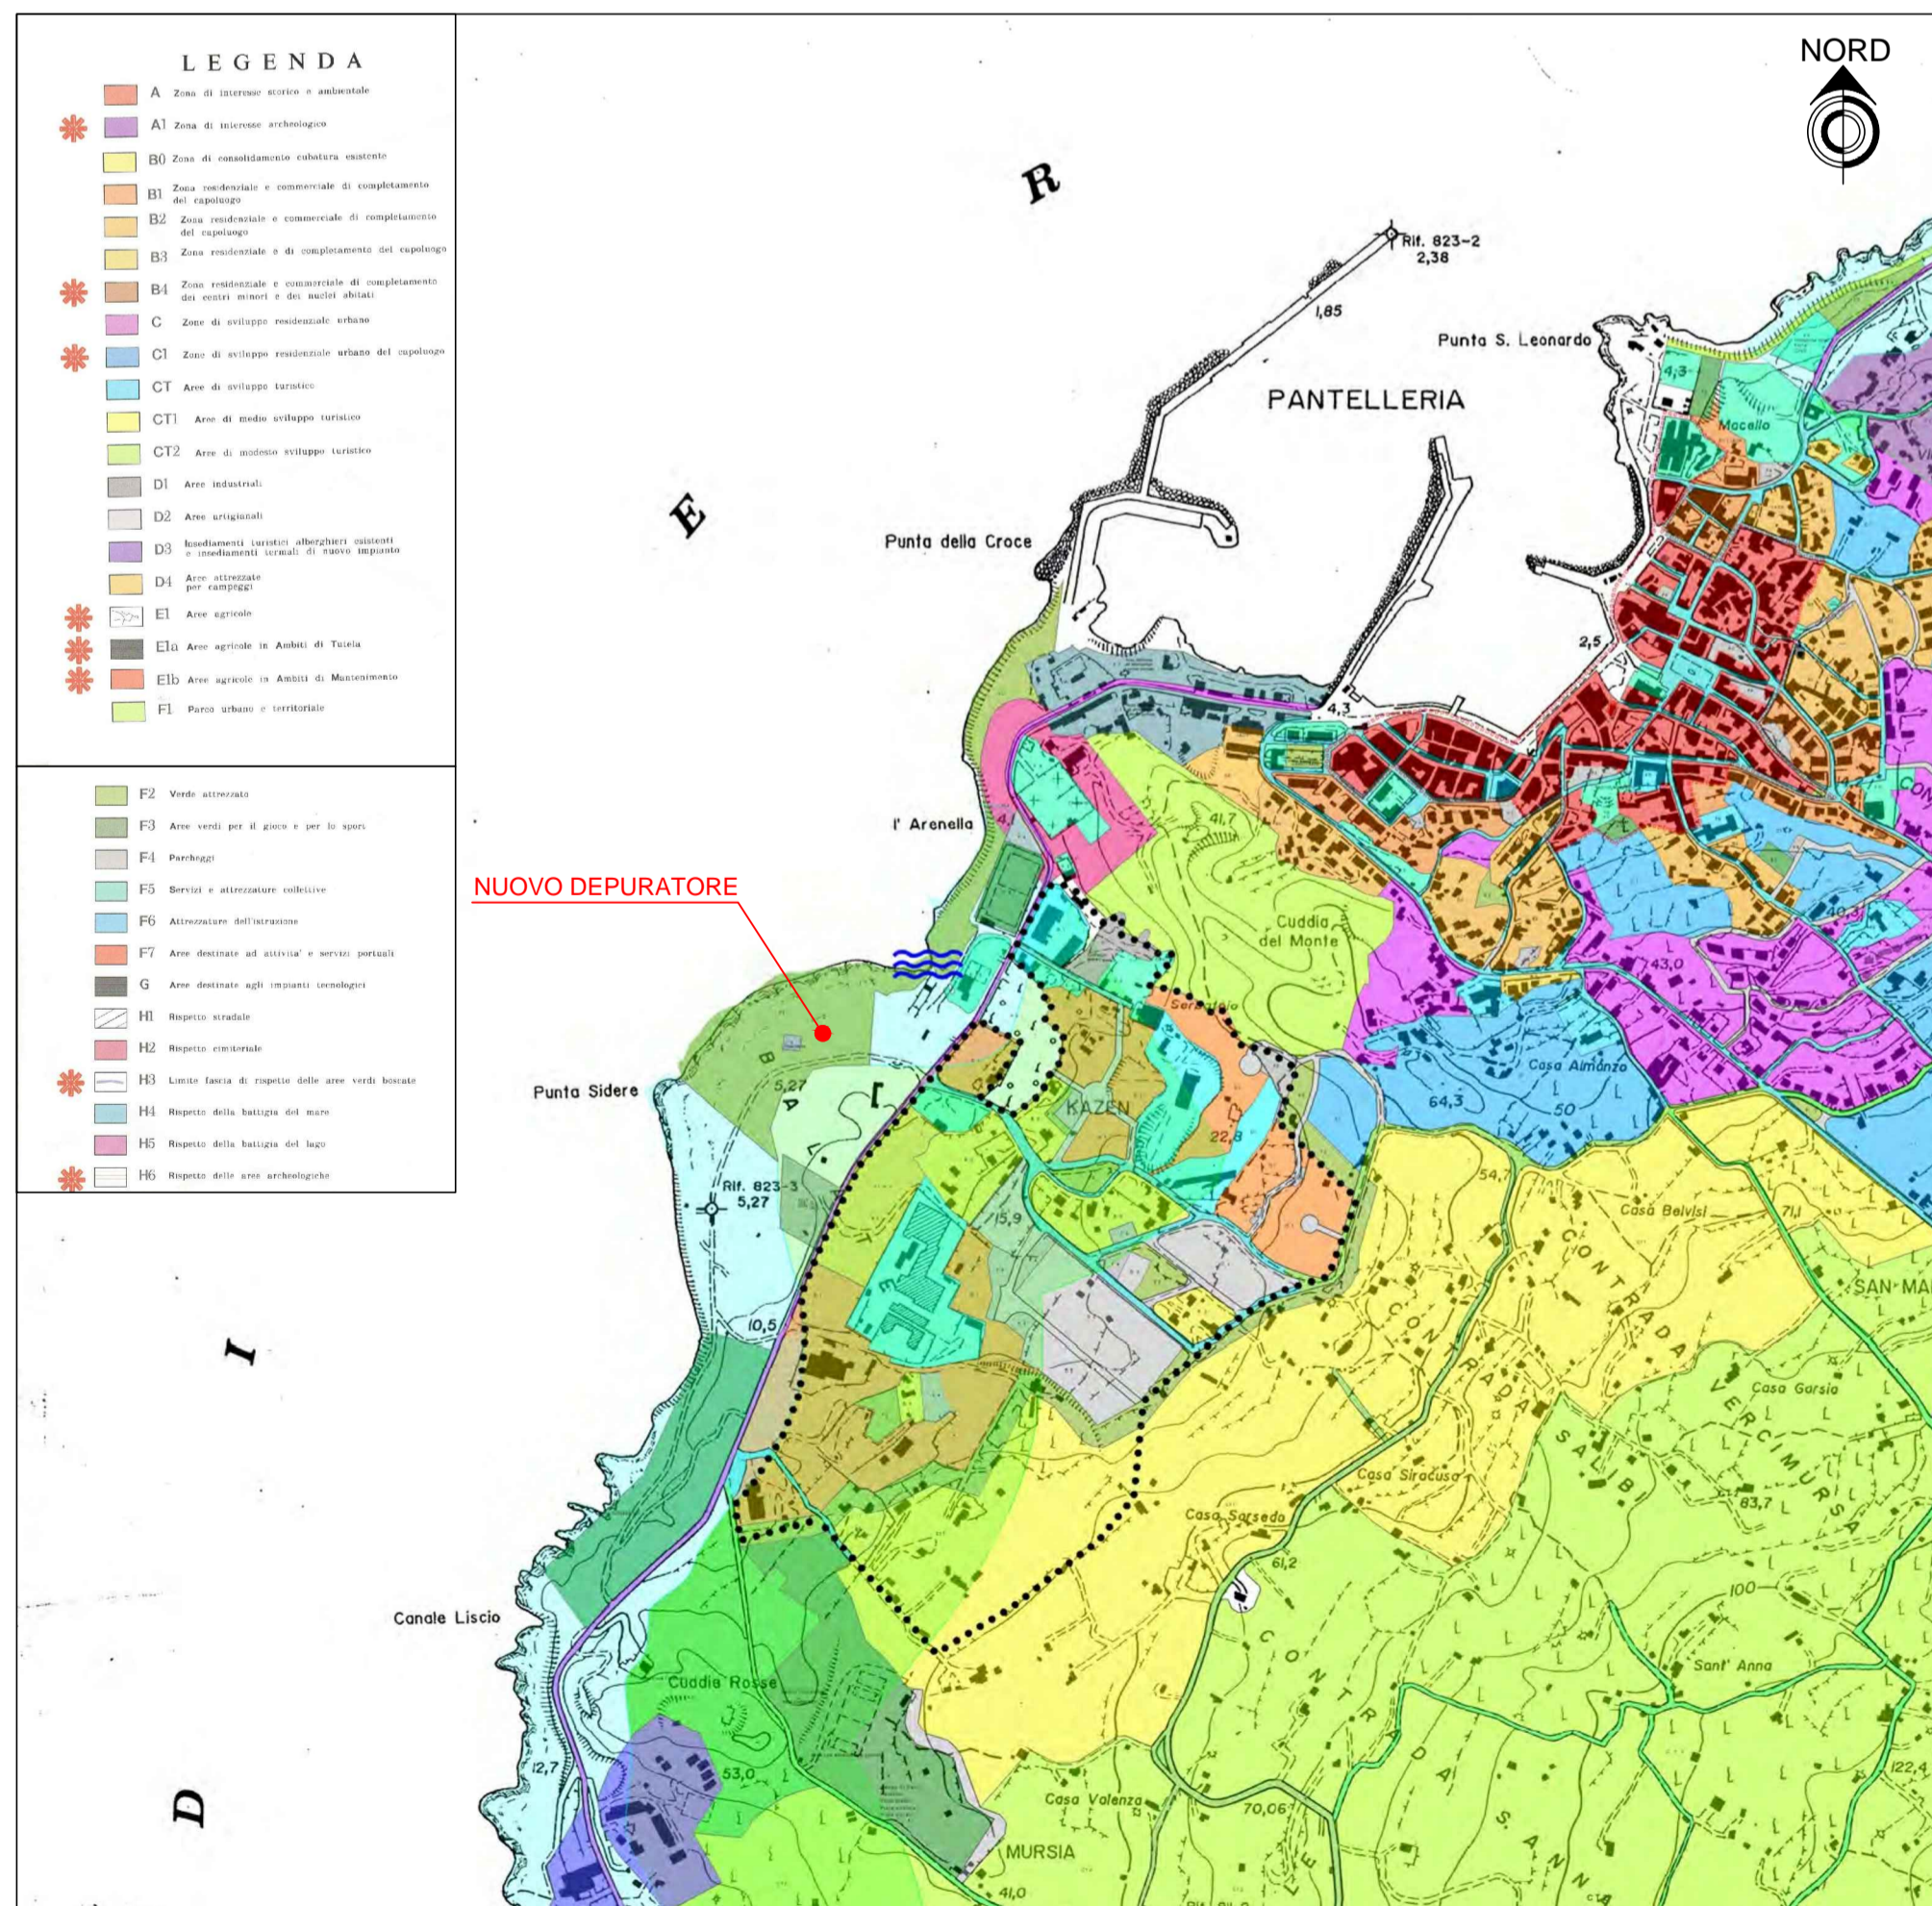



COMUNE DI PANTELLERIA
LIBERO CONSORZIO COMUNALE DI TRAPANI



PROGETTO DEFINITIVO
REALIZZAZIONE DEL NUOVO IMPIANTO DI DEPURAZIONE COMUNALE E DEL SISTEMA FOGNARIO DELLE ZONE LIMITROFE DI PANTELLERIA

Progettazione: Ing. Girolamo Busetta	Il Responsabile Unico del Procedimento Dott. Ing. Salvatore Gambino
Supporto Specialistico alla Progettazione: Ing. Erasmo Vella	Supporto al Responsabile Unico del procedimento: Ing. Filippo Lupino
Elaborato: 1.1 Scala: varie Data: Marzo 2021	Oggetto: INQUADRAMENTO: ORTOFOTO, ESTRATTO P.R.G., COROGRAFIA INQUADRAMENTO SU CTR

REV. N	DATA	MOTIVO DELLA EMISSIONE
00	Marzo 2021	EMISSIONE