



I.T.I.S. "E. Mattei" di ISERNIA
PLANIMETRIA PLESSO SCOLASTICO
Scala 1:500

Dati generali plesso scolastico

- Foglio di mappa n.78
- Particella n.42

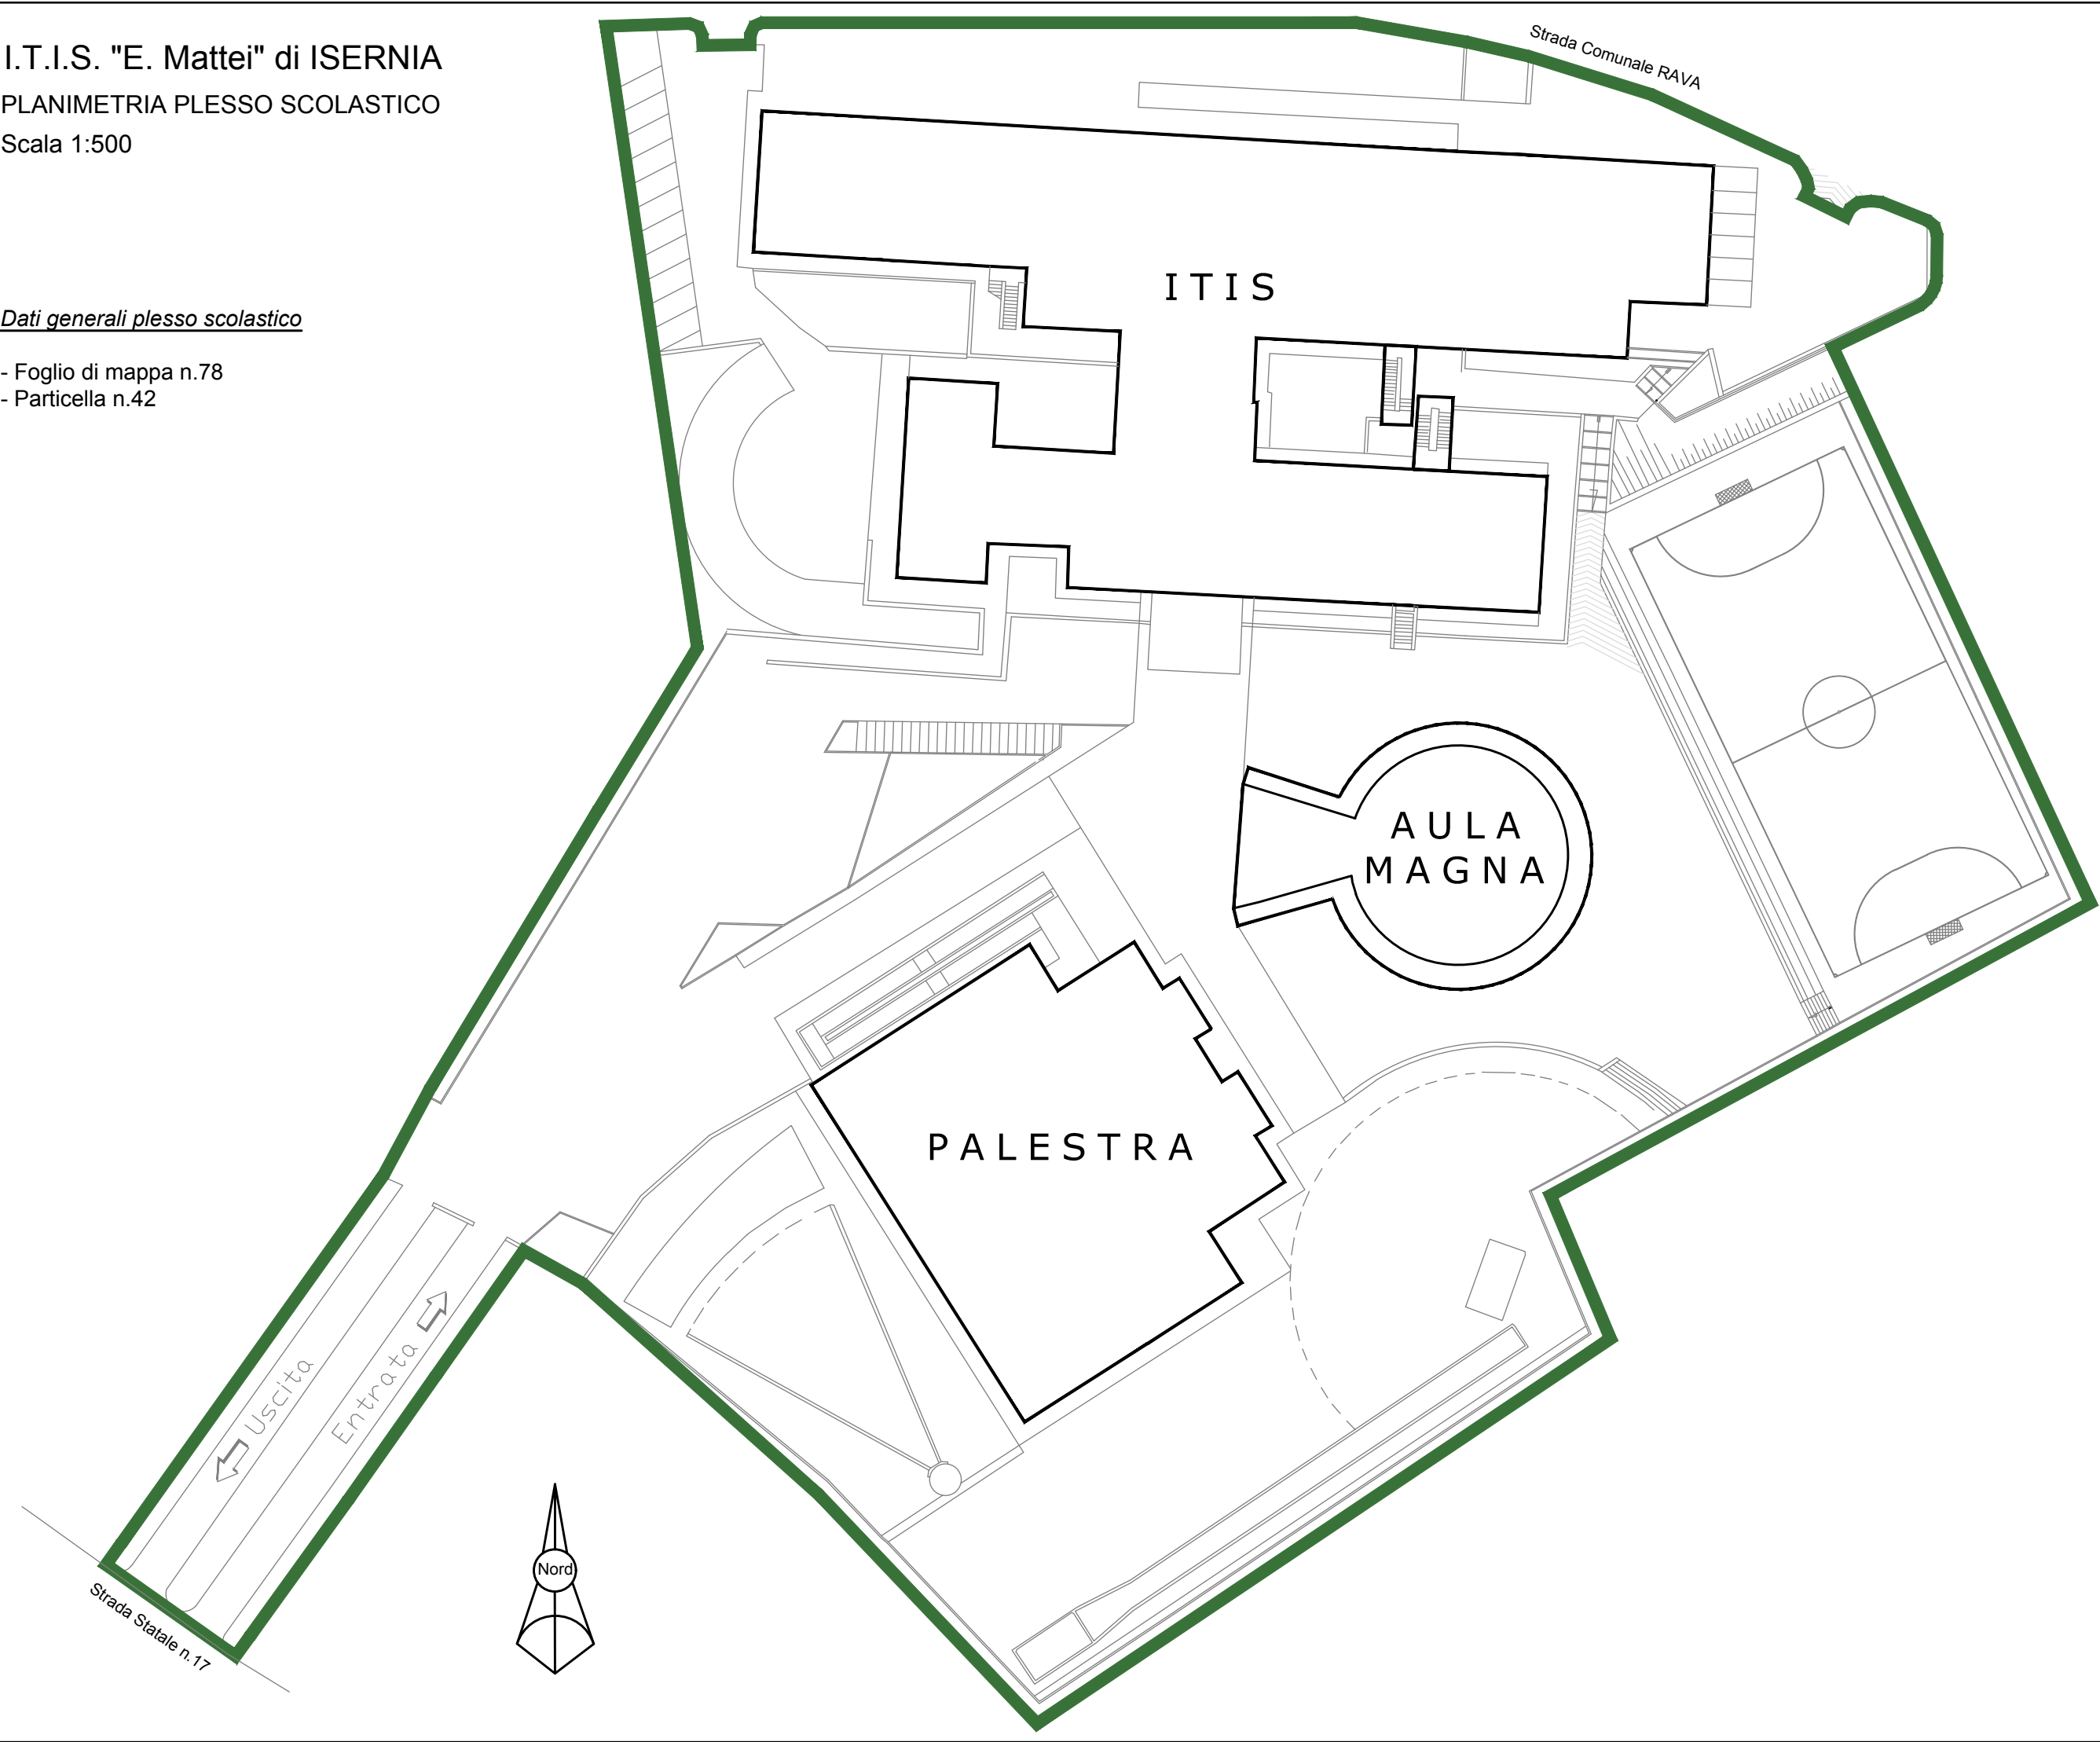

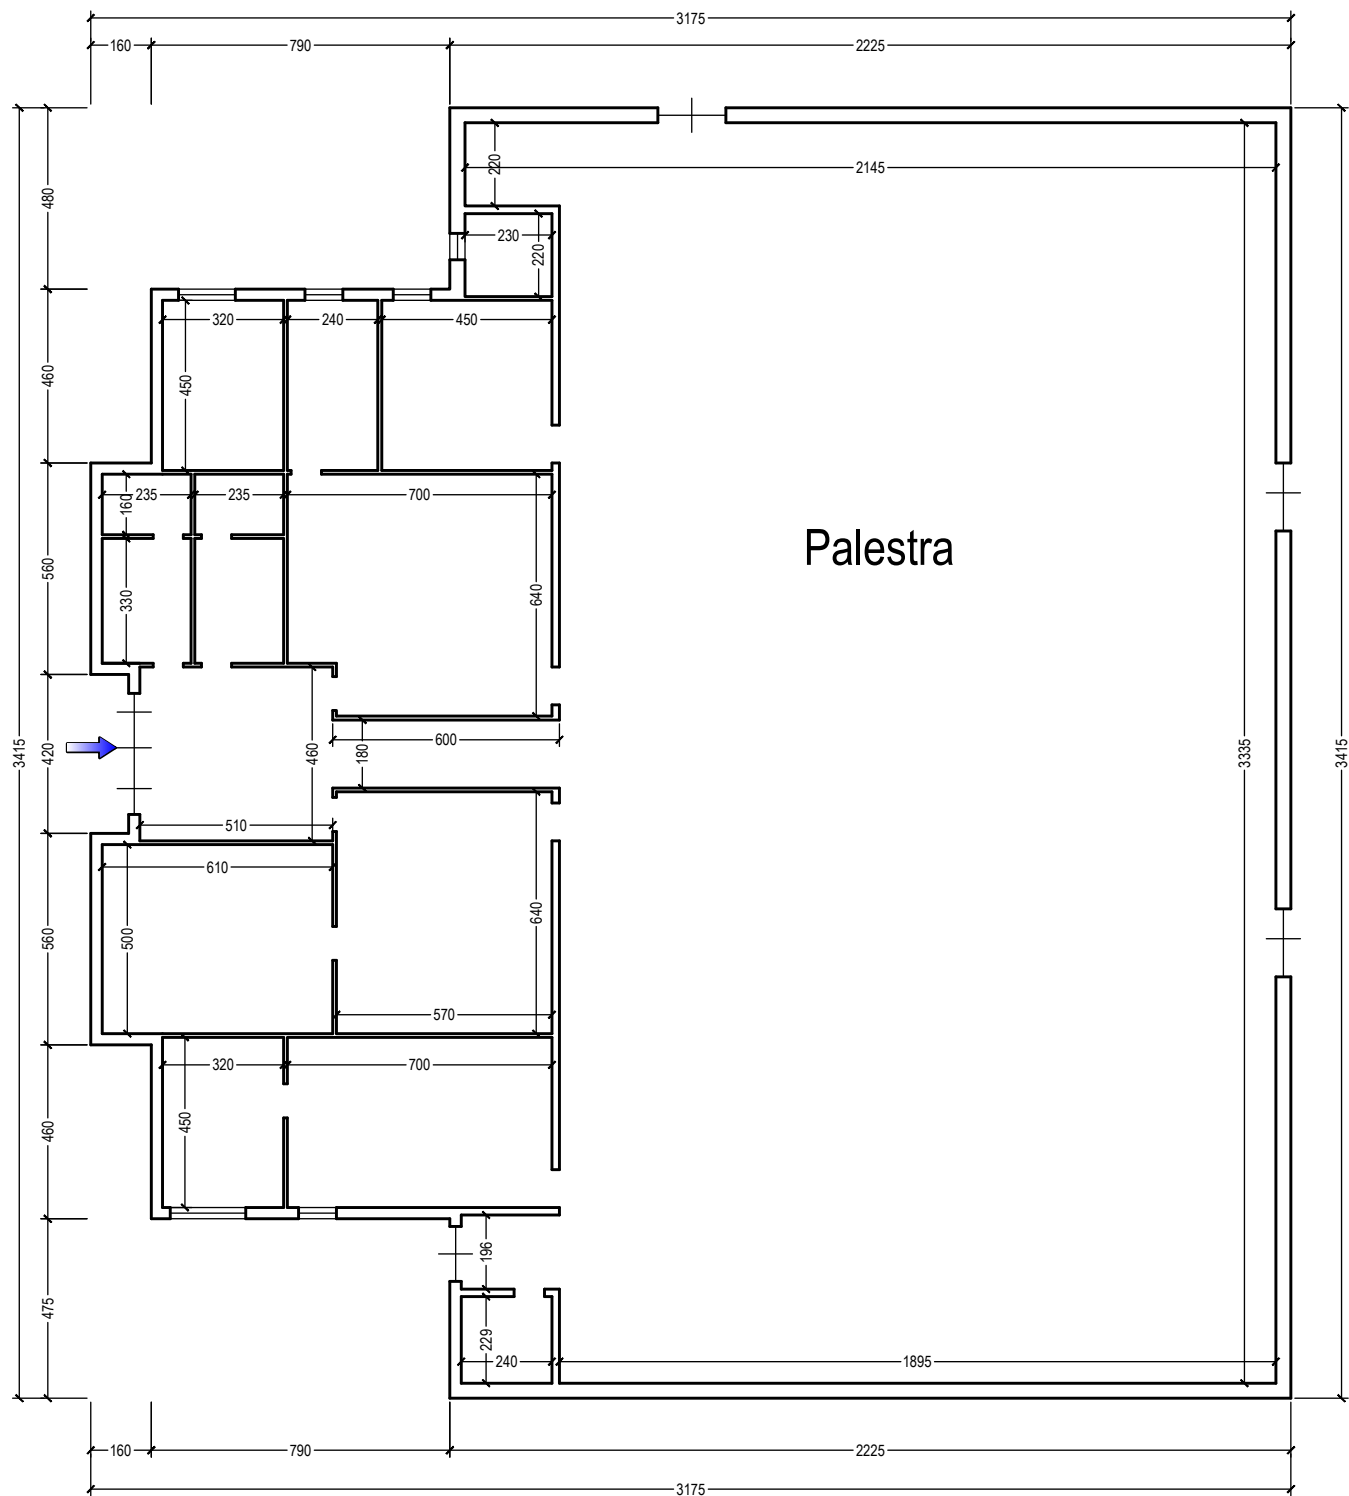

Palestra

ISTITUTO TECNICO INDUSTRIALE "E. MATTEI" - ISERNIA

PIANTA PALESTRA COPERTA

SCALA	1:200
DISEGNATORE	