



RIQUALIFICAZIONE FLUVIALE ED AMBIENTALE



- AA Arretramento Argini
- AG Creazione Aree Golenali
- RA Rimodellazione sezione Alveo
- FD Fitodepurazione
- BS Briglie Selettive
- PE Protezione Erosione

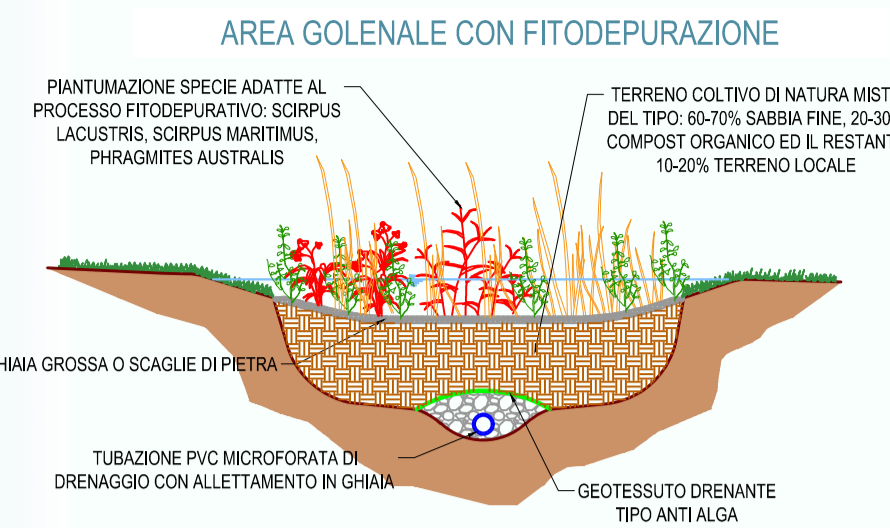




CREAZIONE PISTA CICLABILE

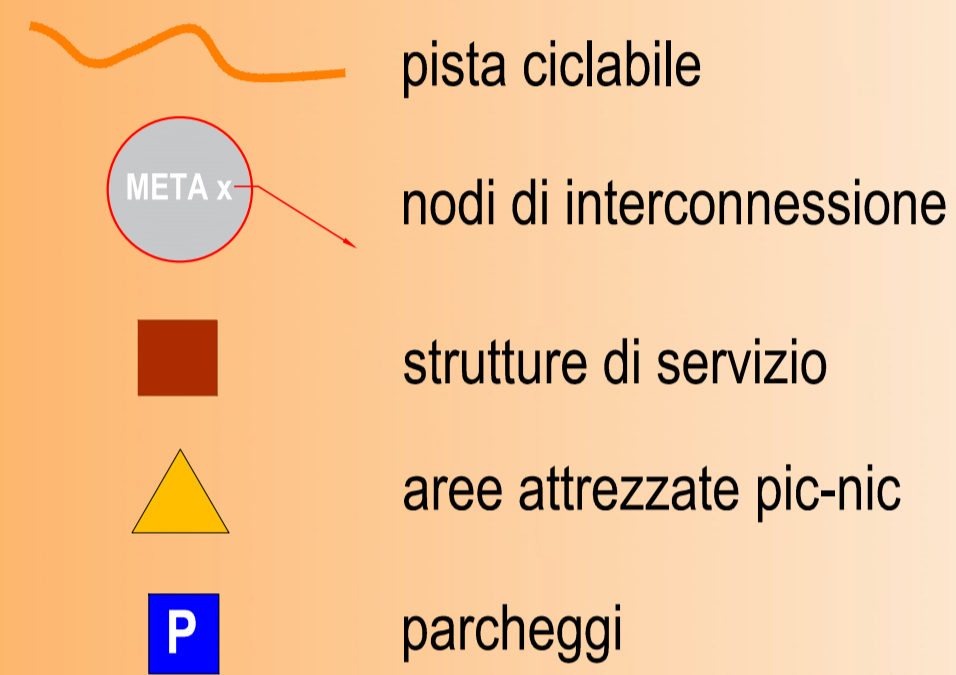

SEZIONI TIPO PISTA CICLABILE
















RECUPERO ACQUE REFLUE E COSTITUZIONE COMIZIO IRRIGUO

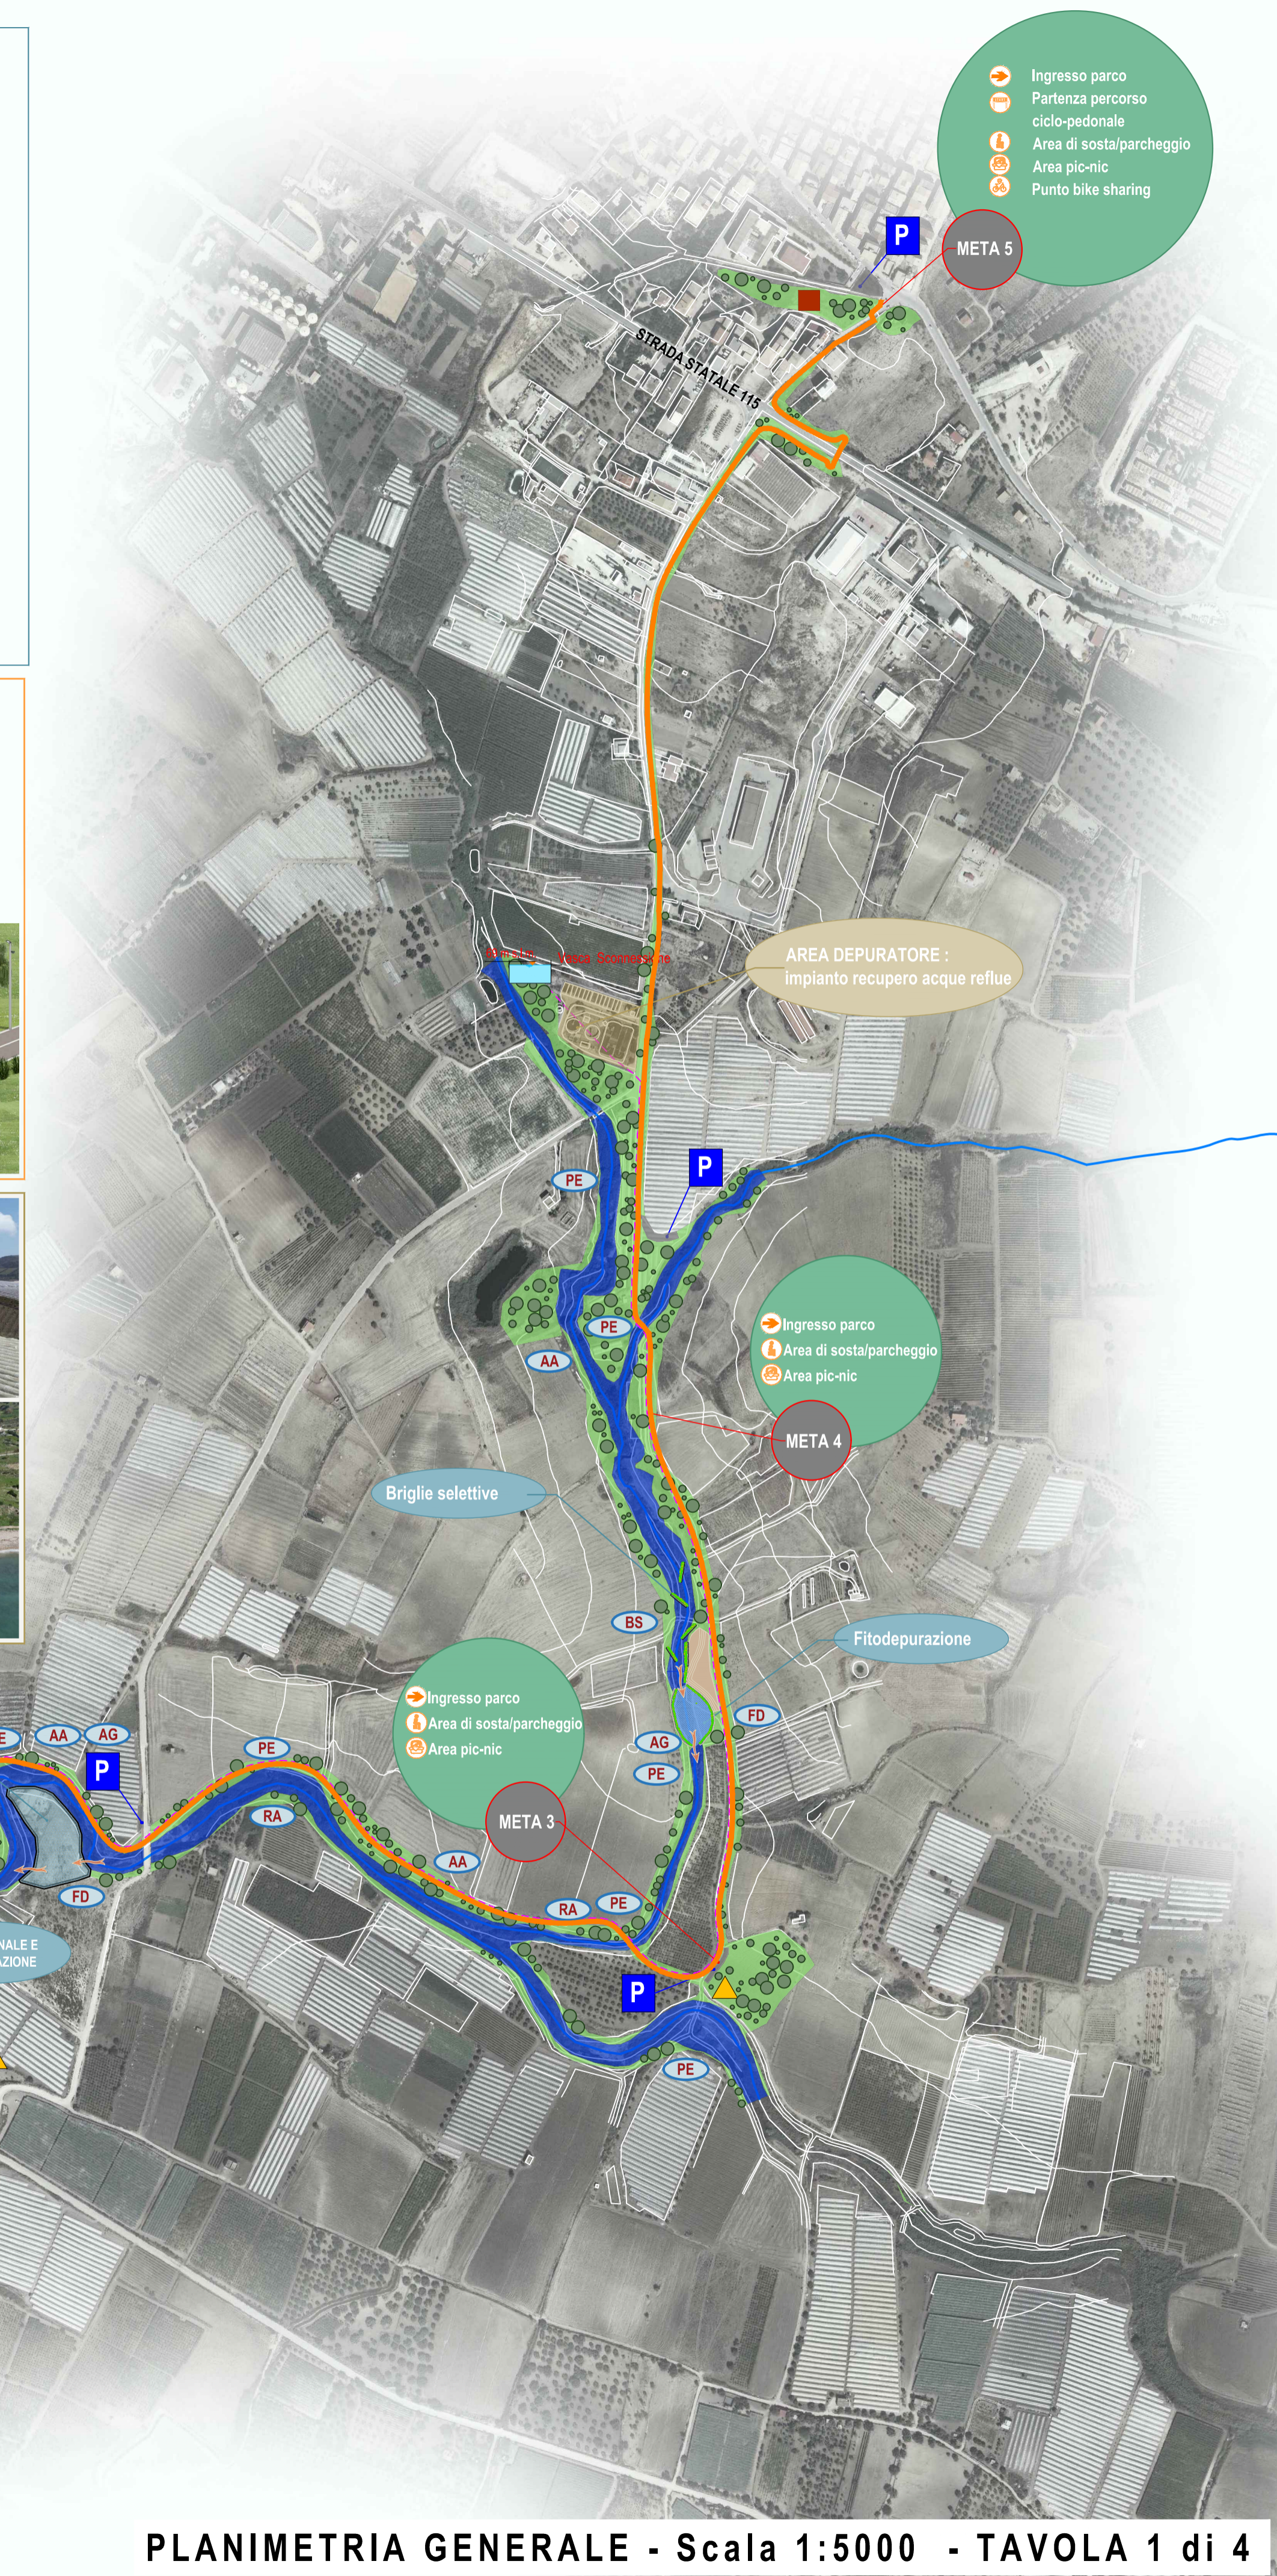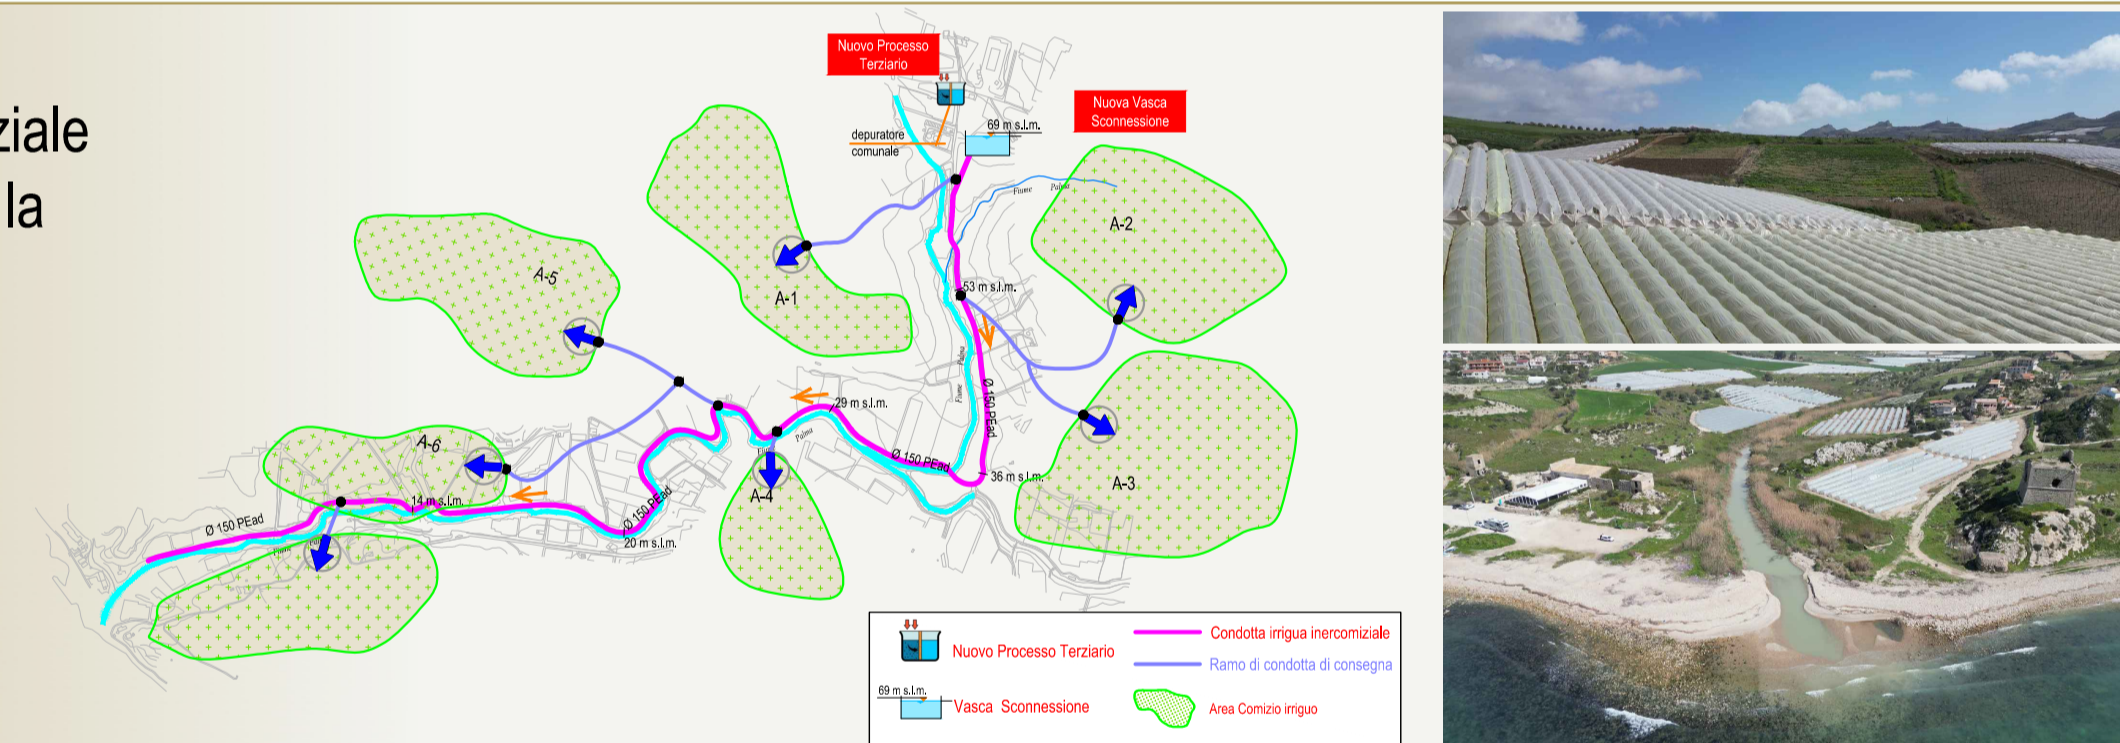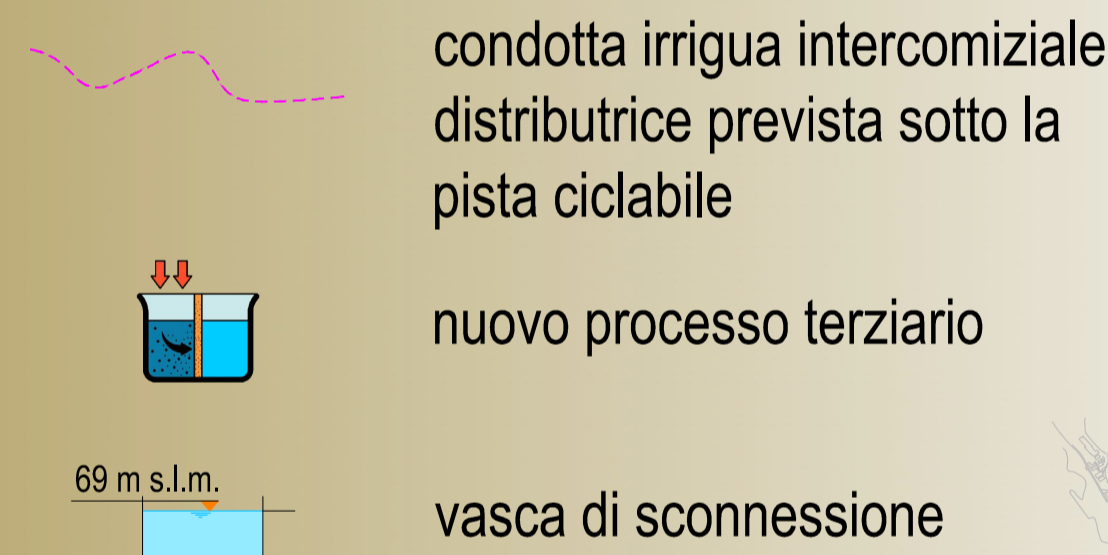

STUDIO TIRANTE IDRICO ESONDAZIONE Tr 300 anni
sezioni idrauliche - R=1/200

Altezza pelo libero TR 300 anni

TIPOLOGIE DI INTERVENTO - R=1/200

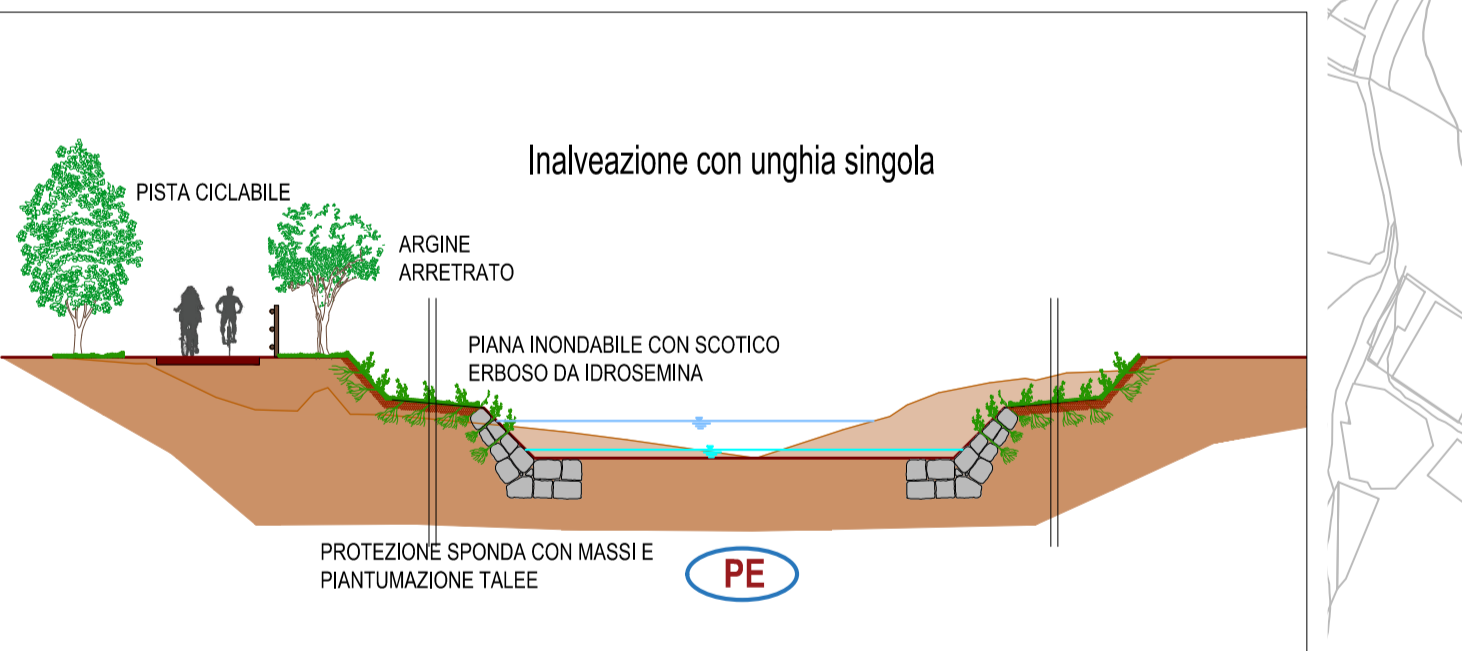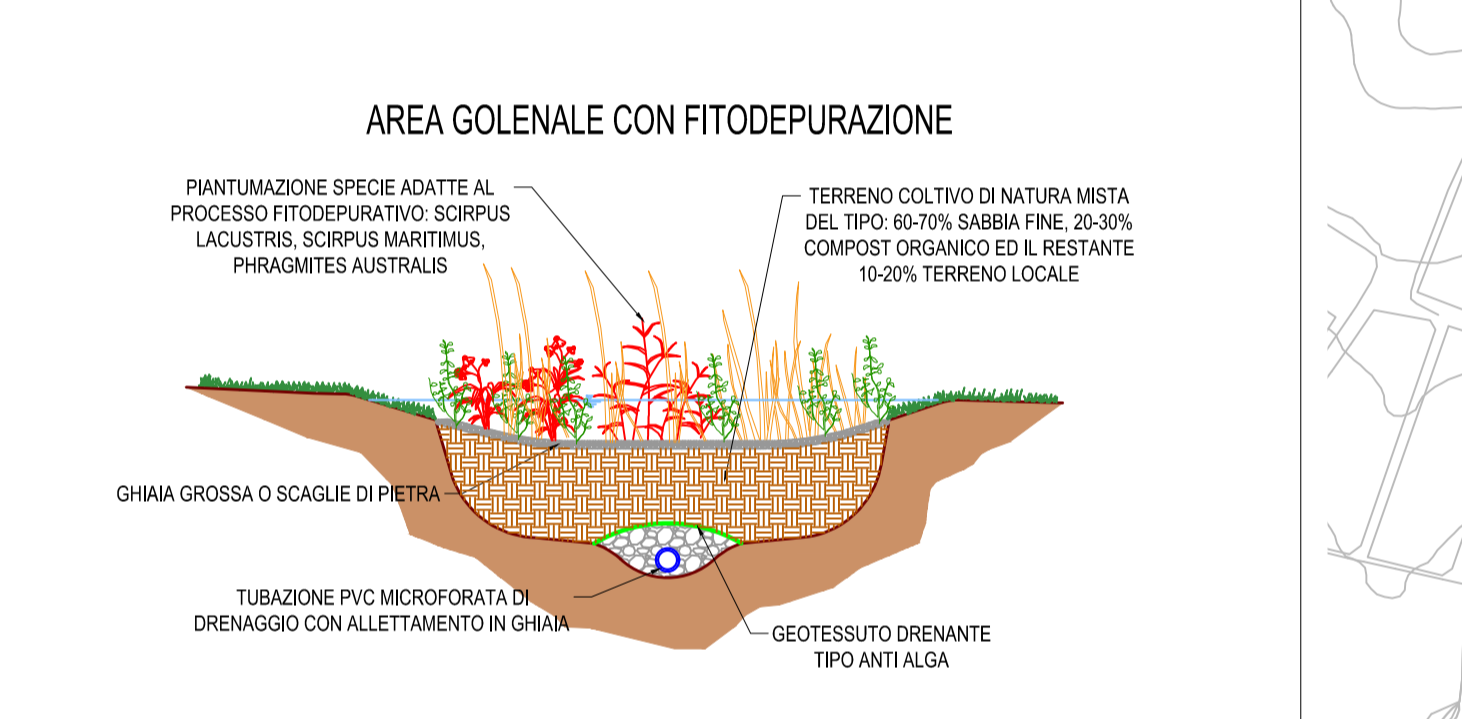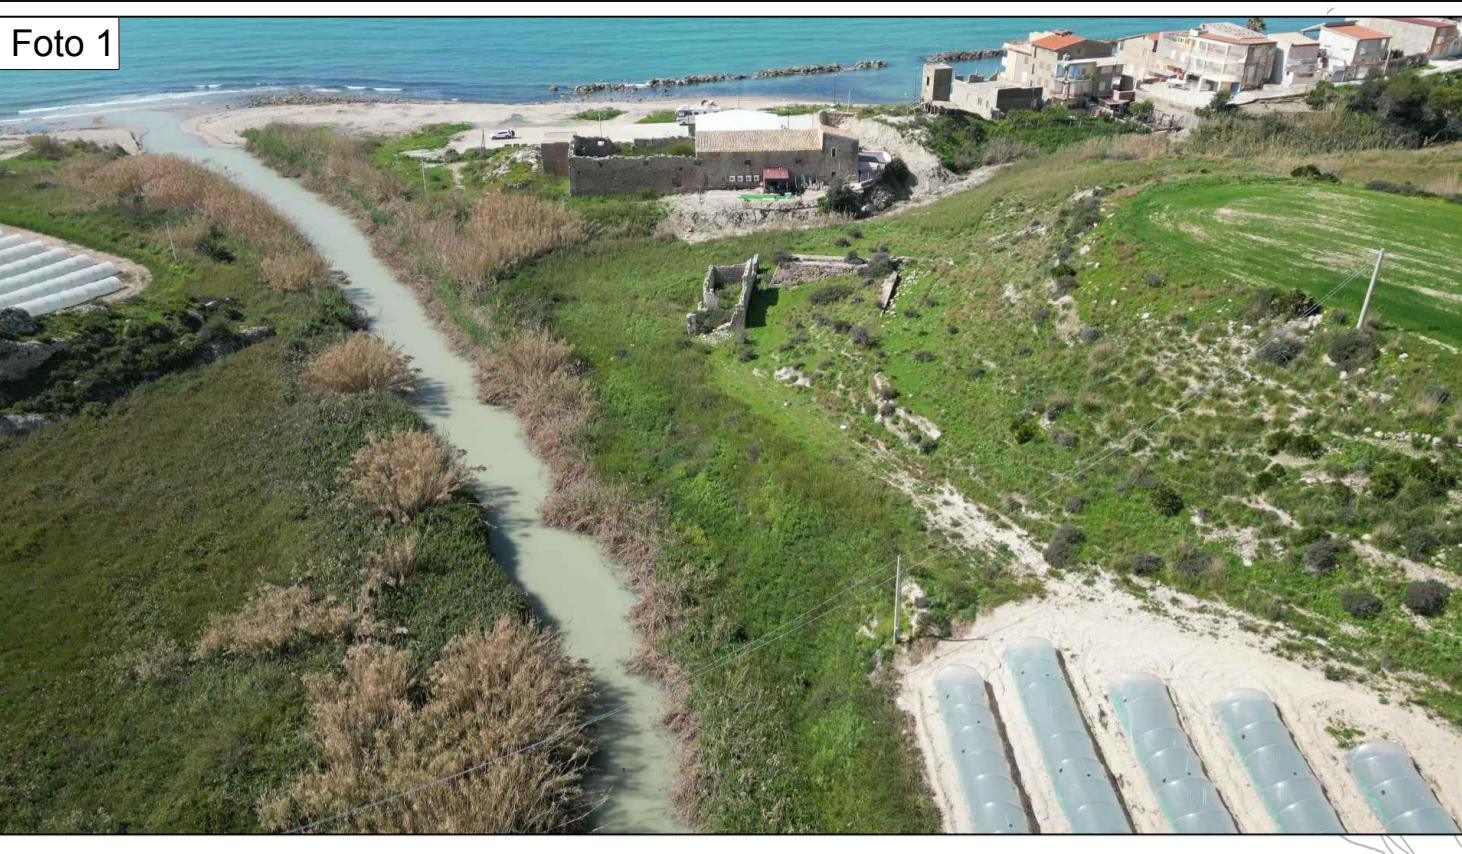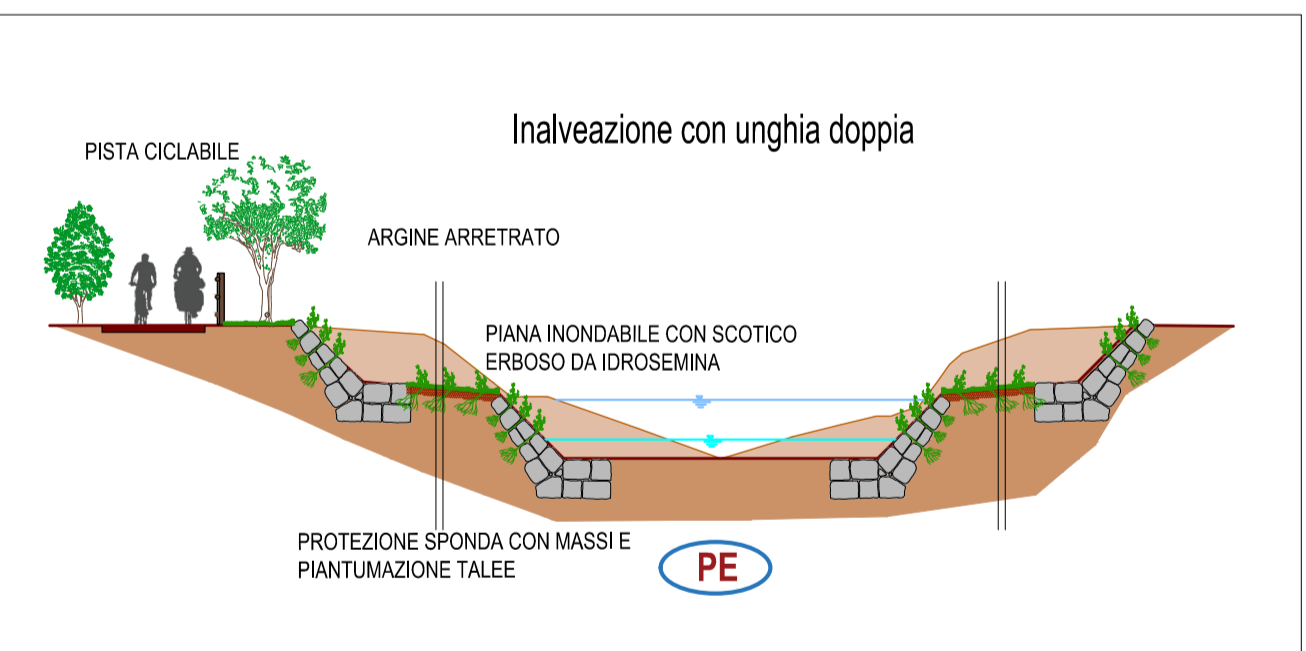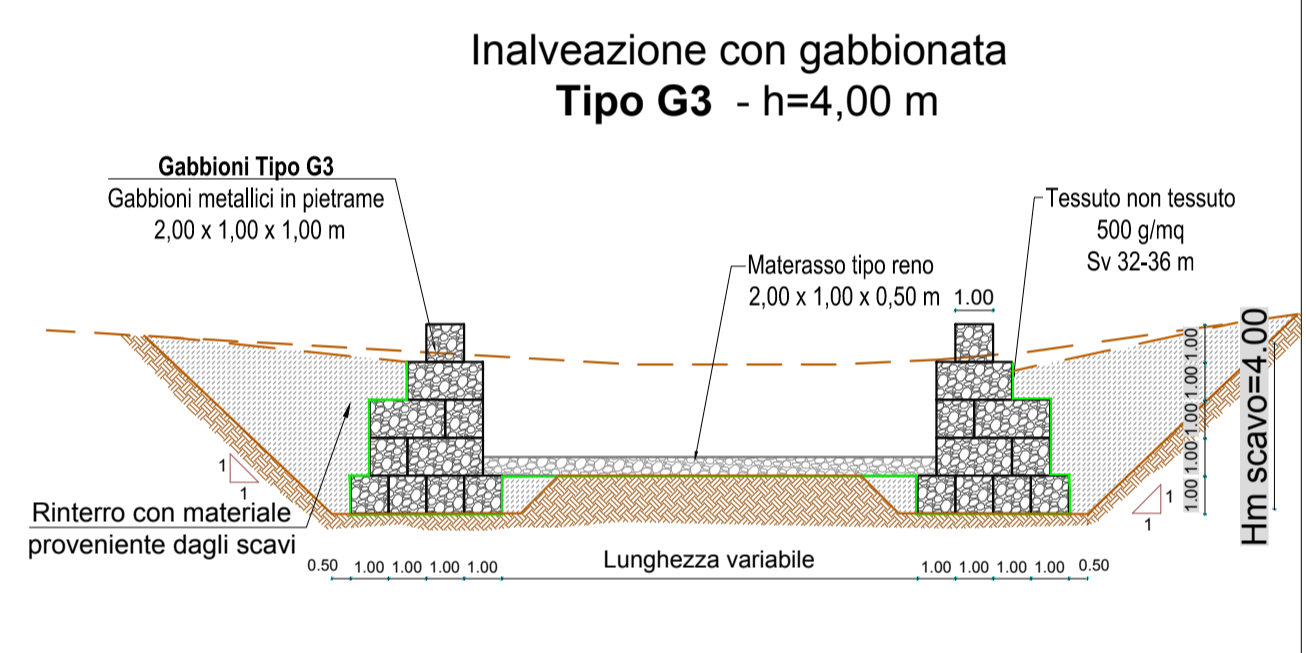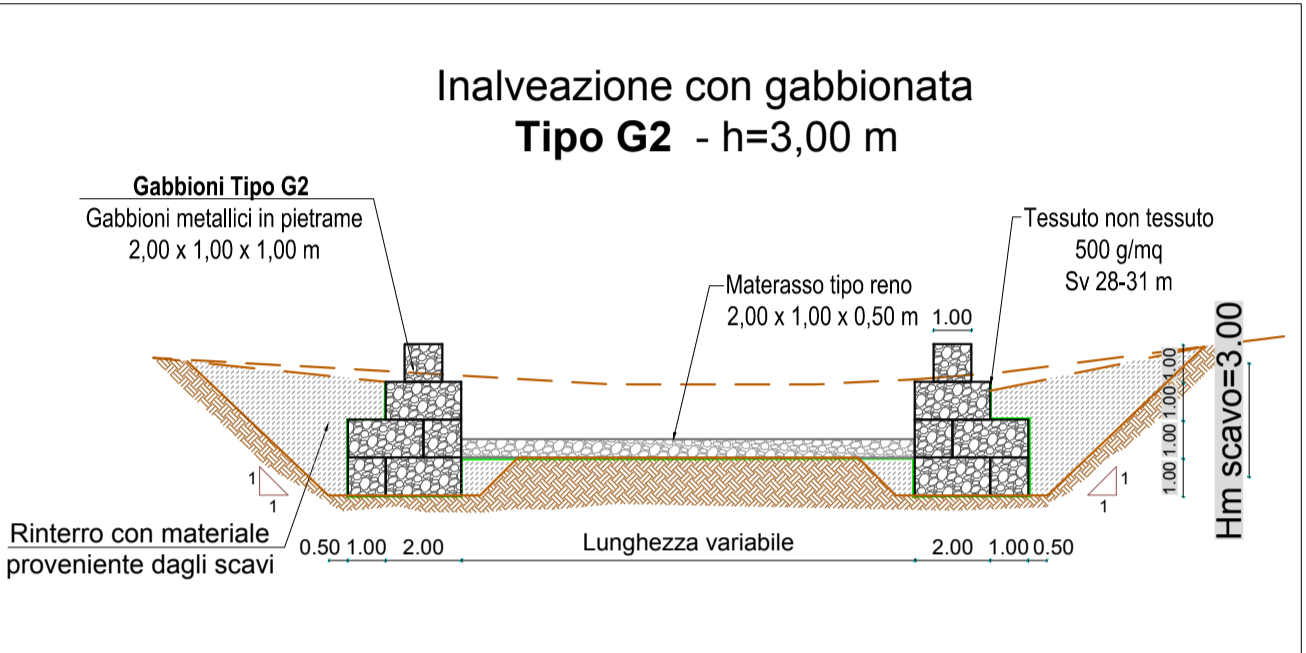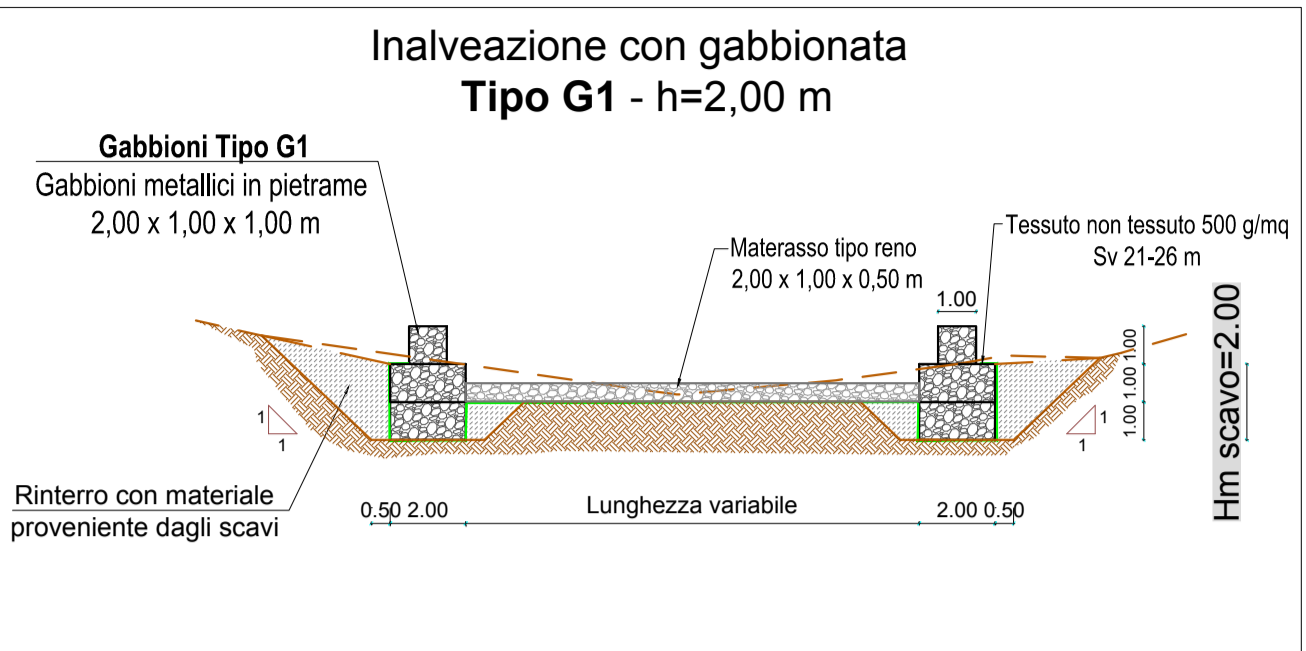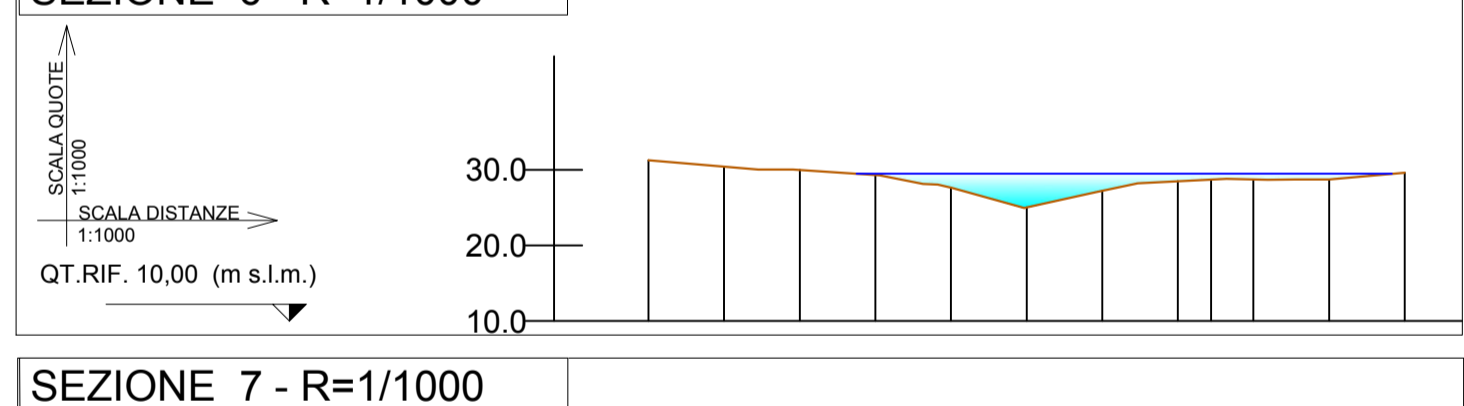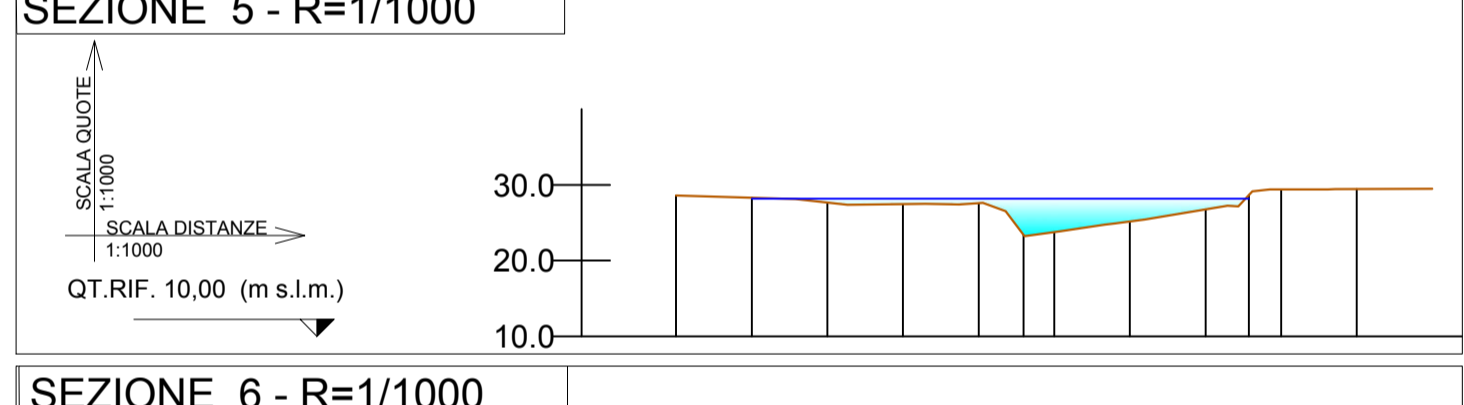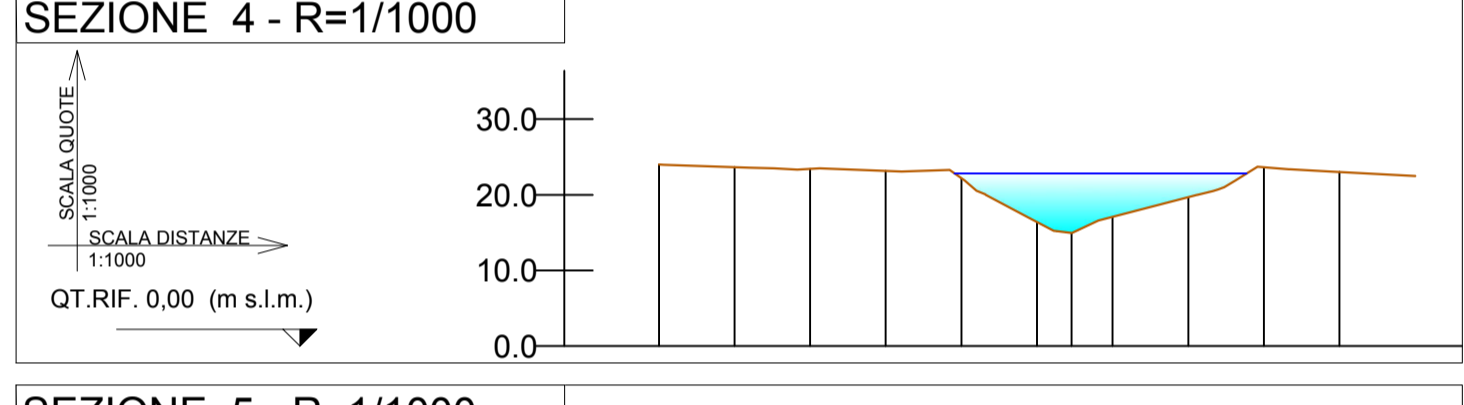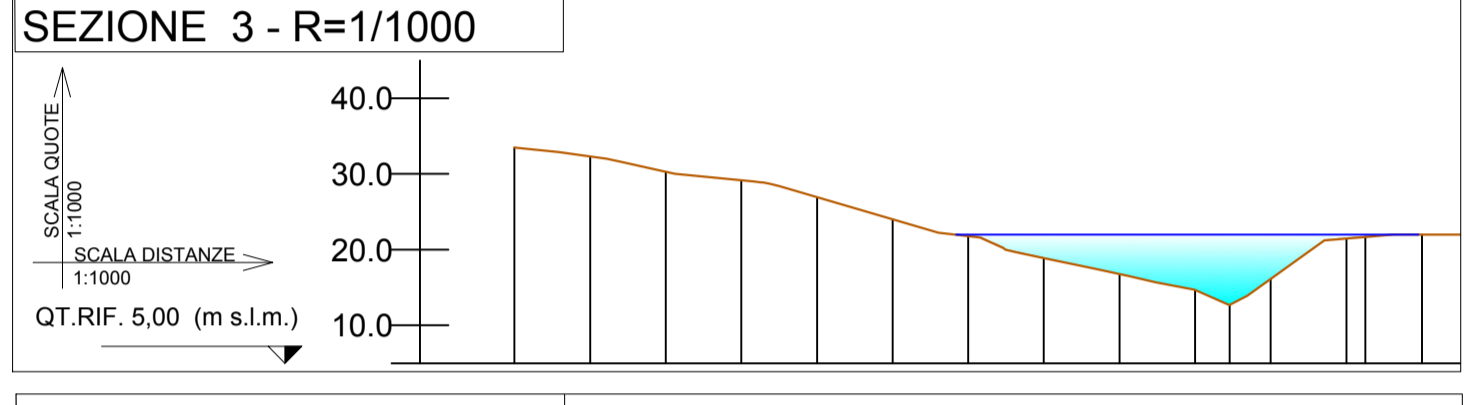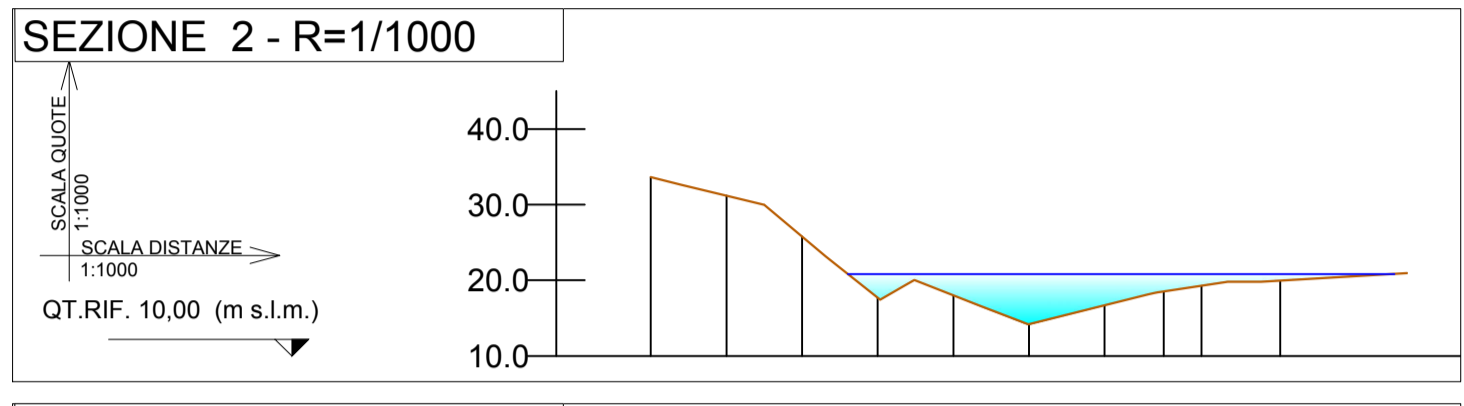
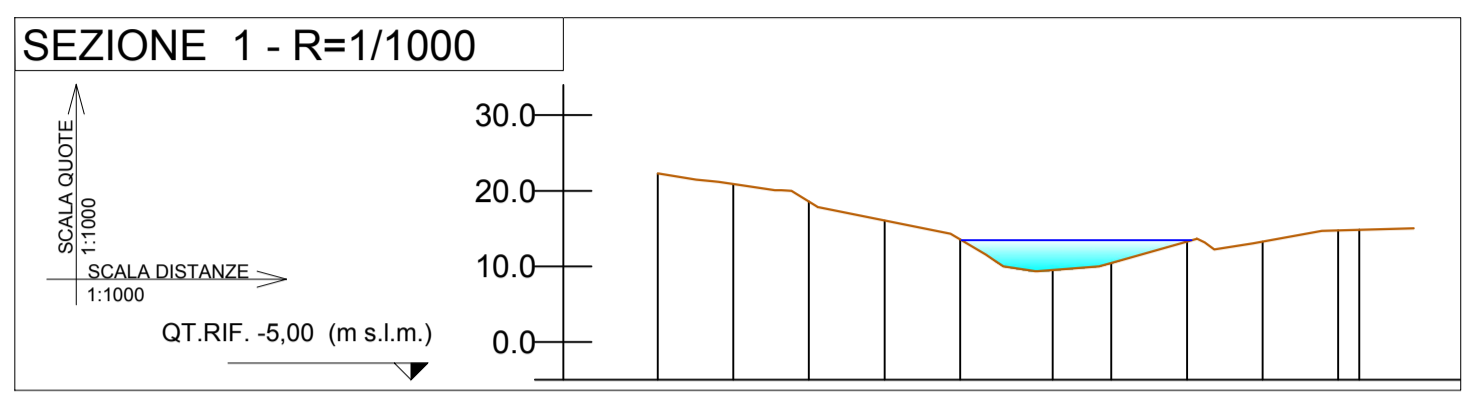


INTERVENTI IDRAULICI


- AA Arretramento Argini
- AG Creazione Aree Golenali
- RA Rimodellazione sezione alveo
- BS Briglie Selettive
- PE Protezione Erosione
- FD Fitodepurazione

Arginatura con gabbionate


Rivestimento fondo con Materasso Reno

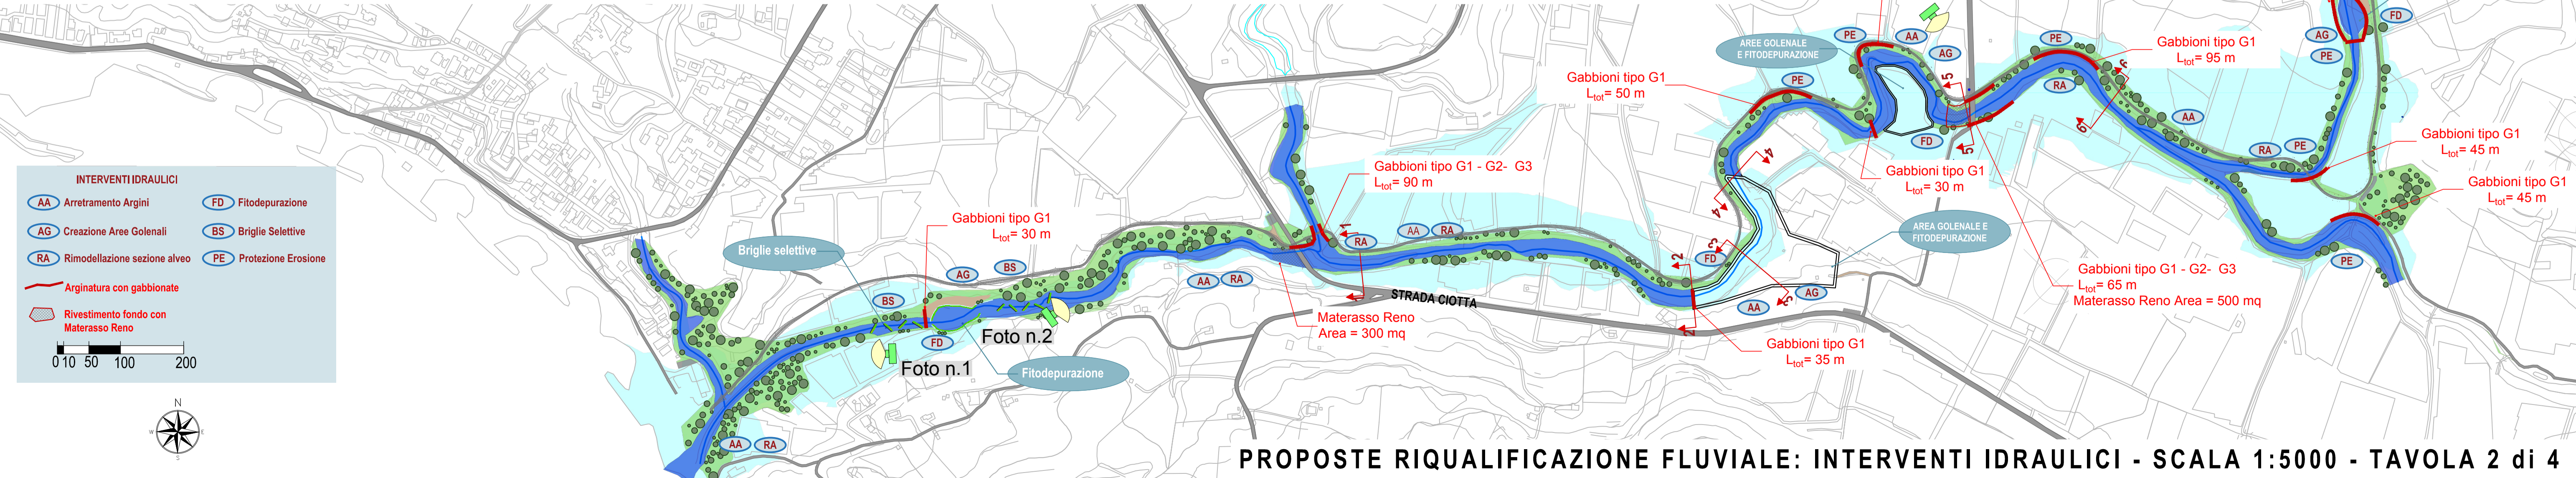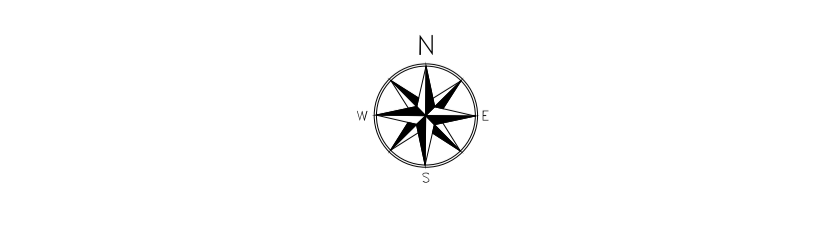

PROPOSTE RECUPERO ACQUE REFLUE



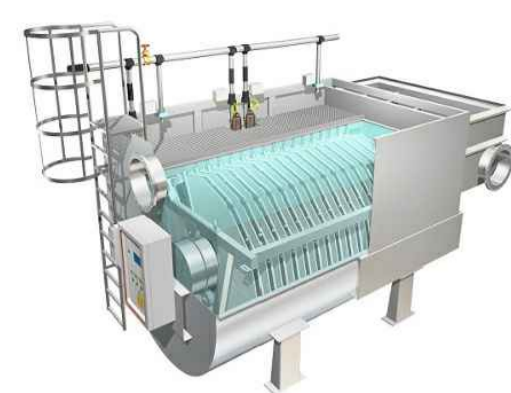


Apparecchio di filtrazione a dischi su tela

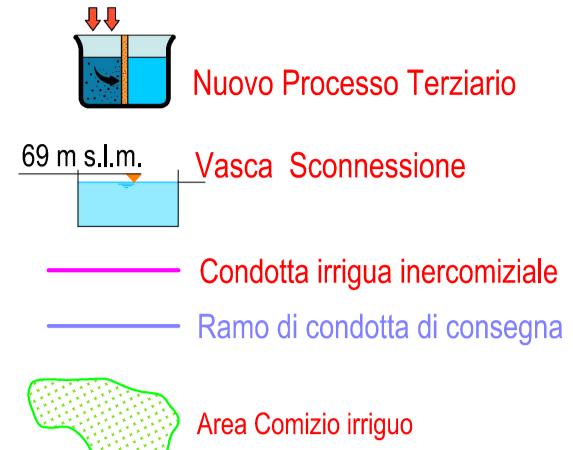


CALCOLO SUPERFICIE IRRIGABILE CON APPORTI IDRICI DEPURATI

- Volume annuo da PRGA 2.623.795 m³/a;
- Fabbisogno colture in serra 5.000 m³/a;
- Fabbisogno Frutteti 6.000 m³/a;
- Fabbisogno Vigneti 3.000 m³/a.
- Superficie totale potenzialmente irrigabile:
- Colture in serra: 105 ha (80,00%);
- Vigneti: 20 ha (15,00%);
- Frutteti: 5 ha (5,00%).

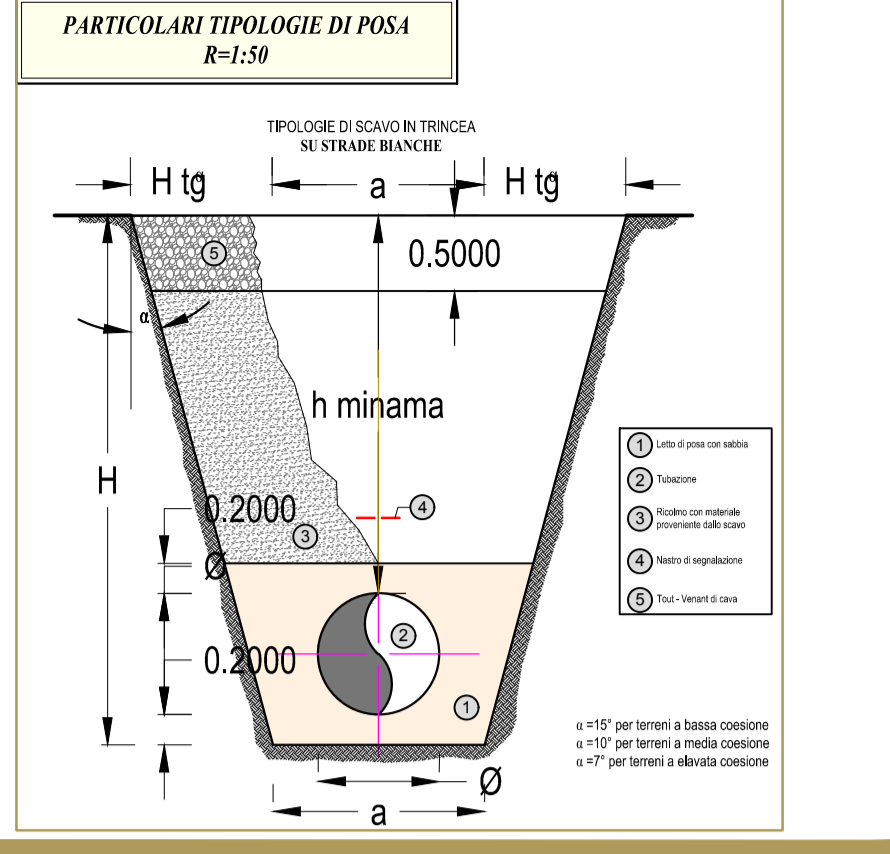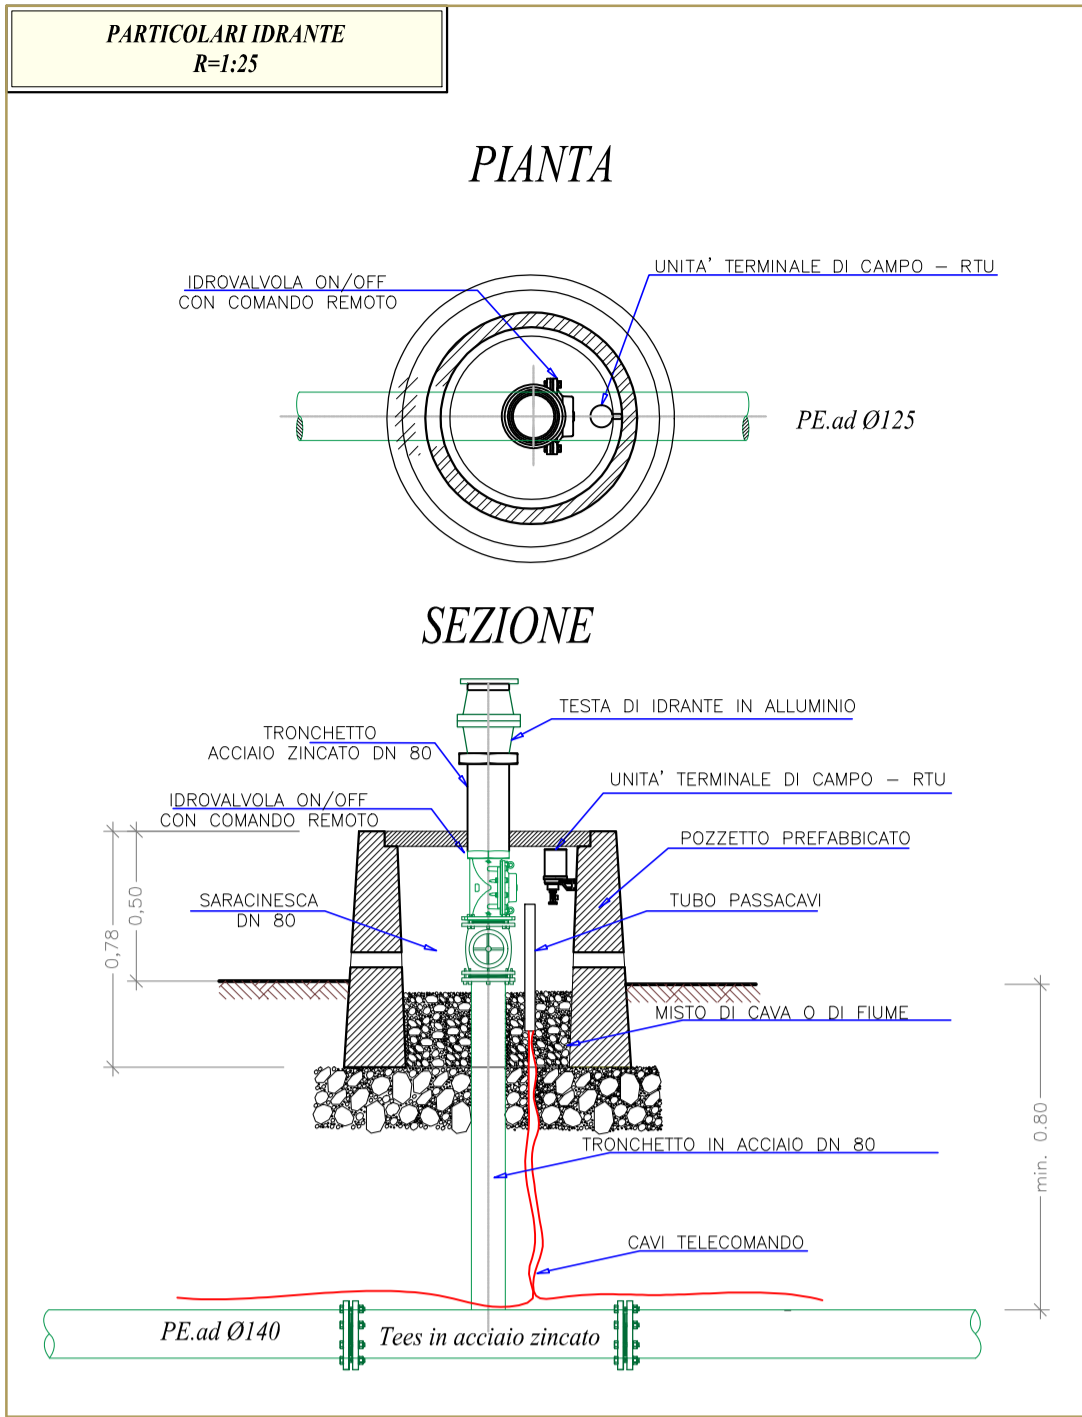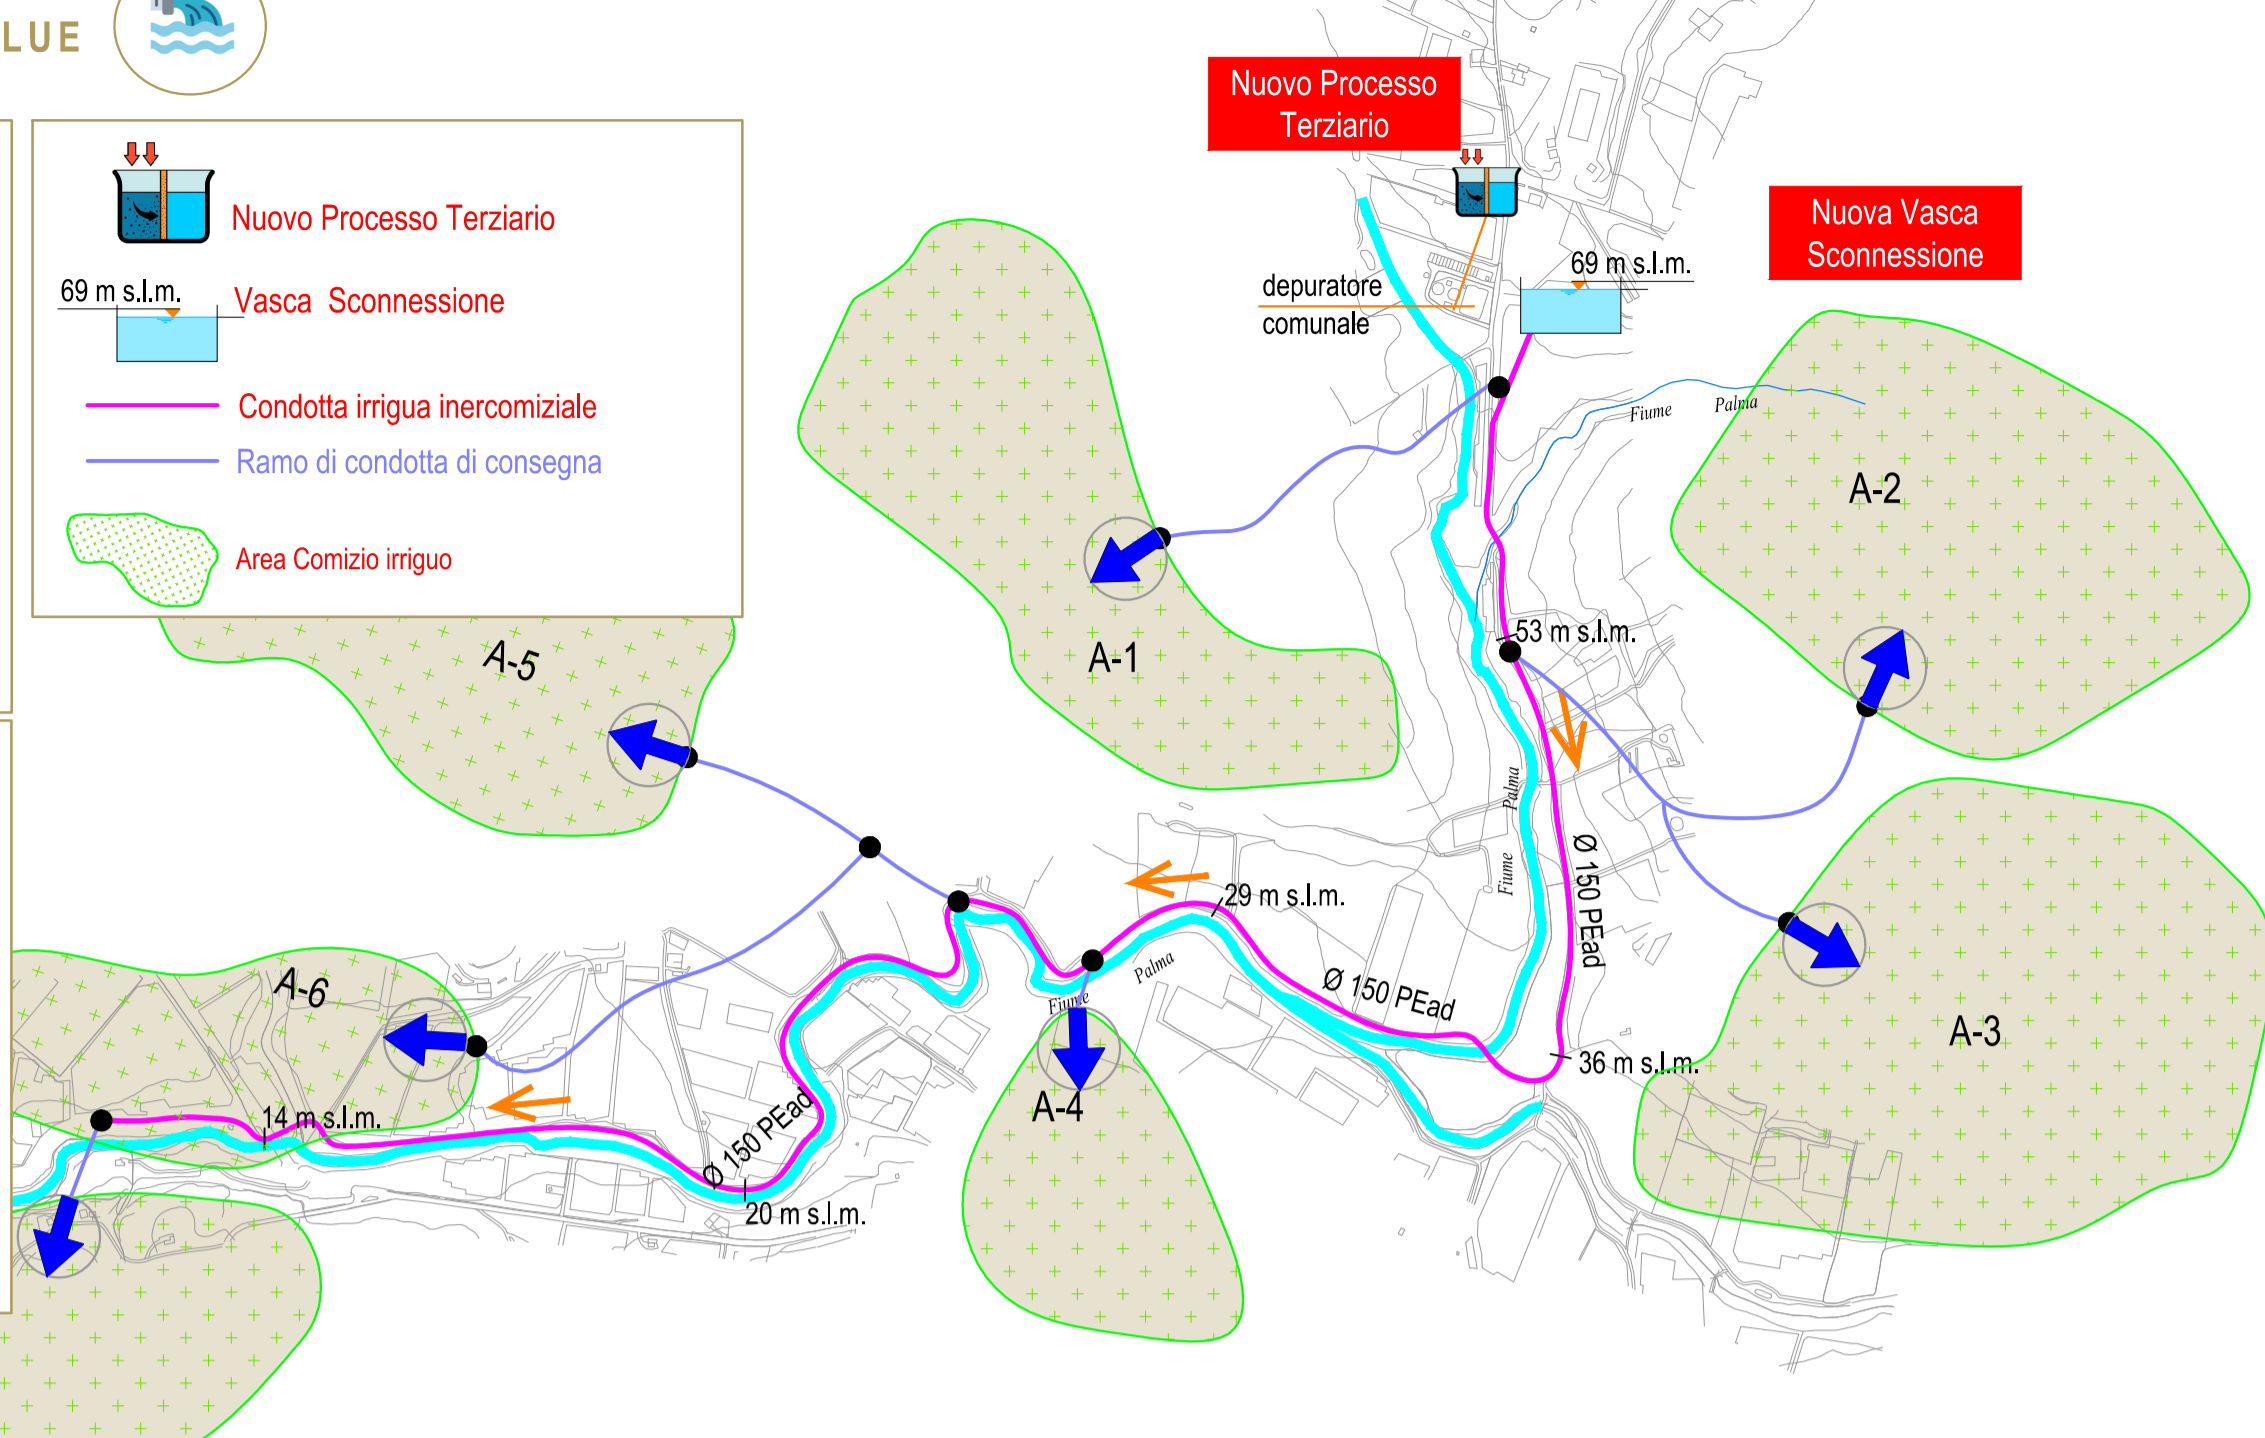

PROPOSTE CREAZIONE PISTA CICLABILE

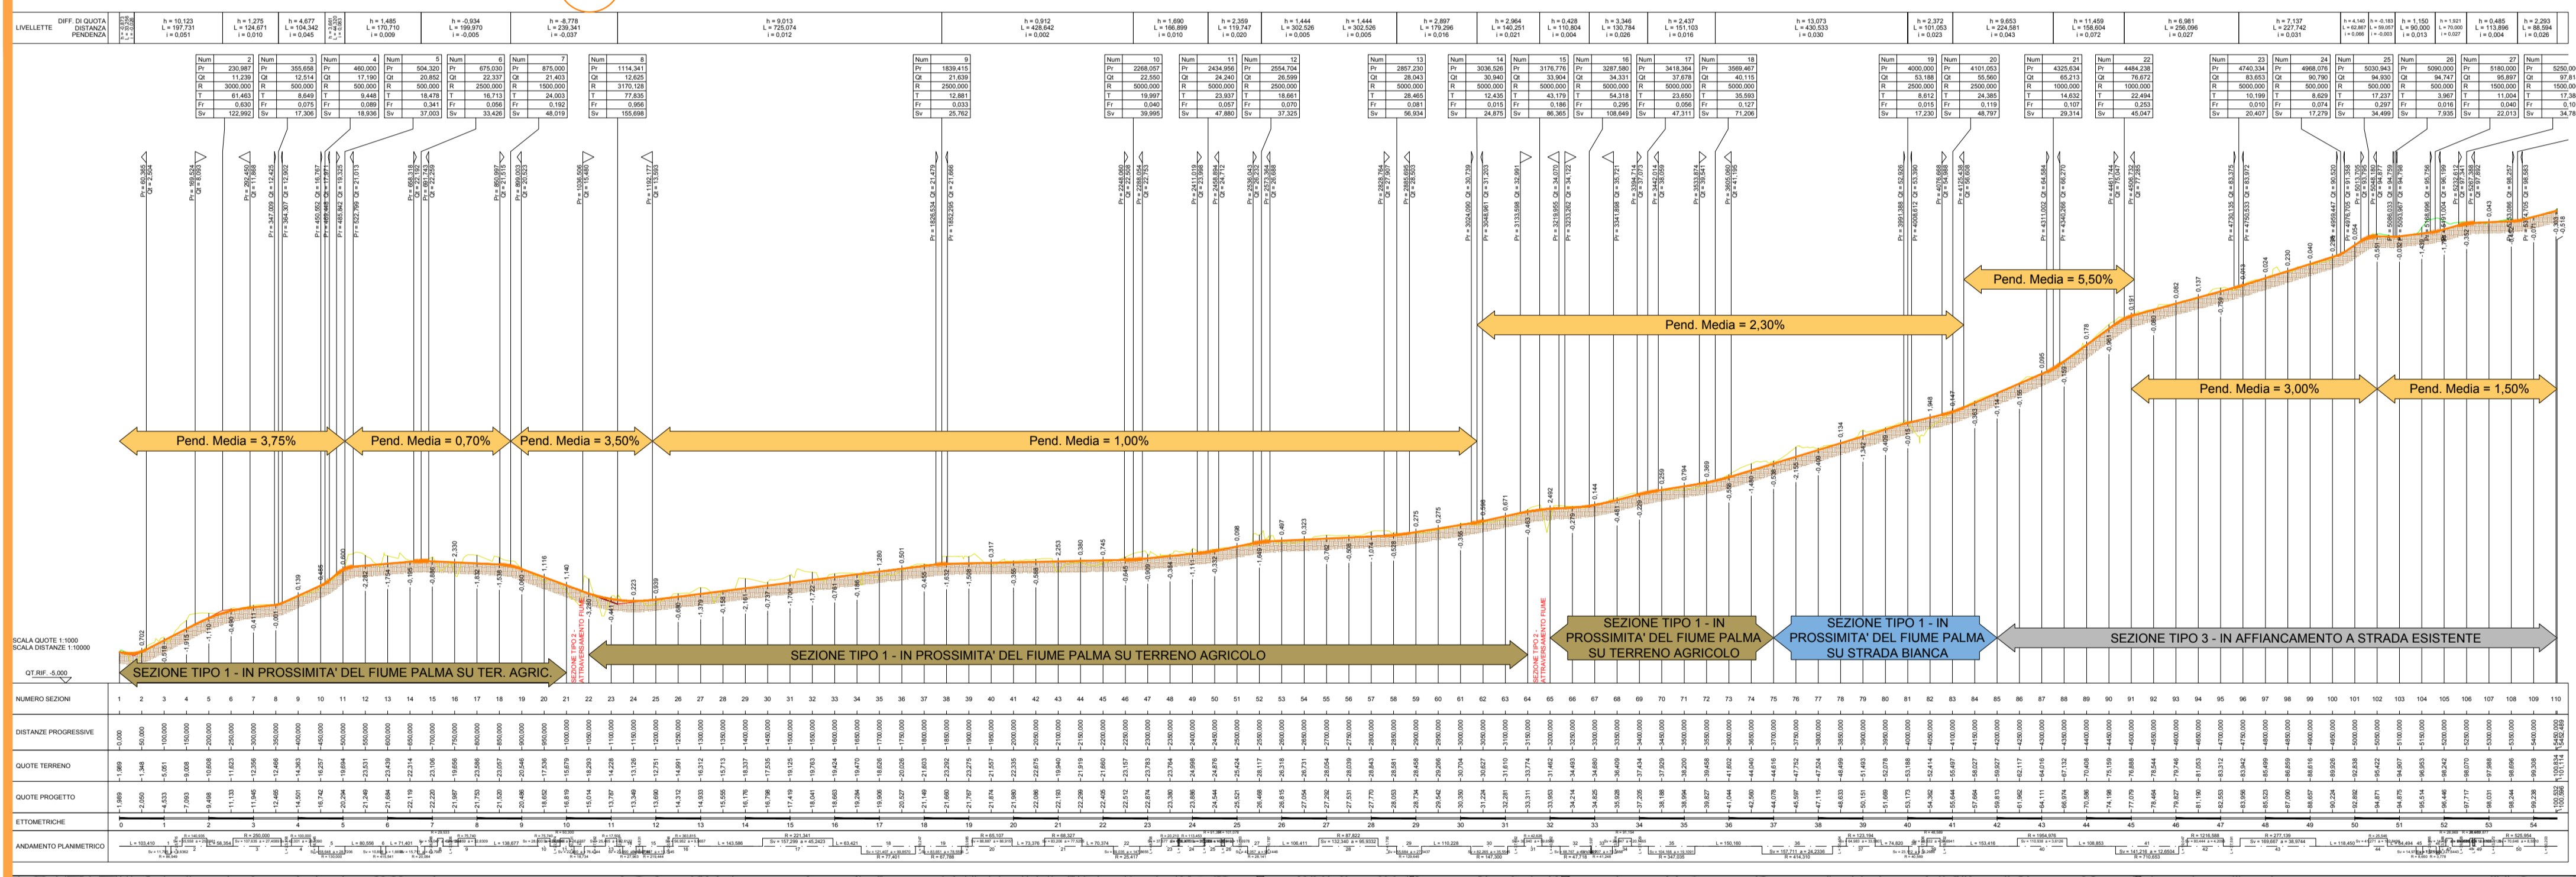


in prossimità del fiume - TIPO 1

Creazione di una pista ciclabile in materiale arido stabilizzato a calce
 Rinaturalizzazione e sistemazione fluviale a verde





Attraversamento del fiume - TIPO 2


Attraversamento tramite passerella con trave in legno lamellare

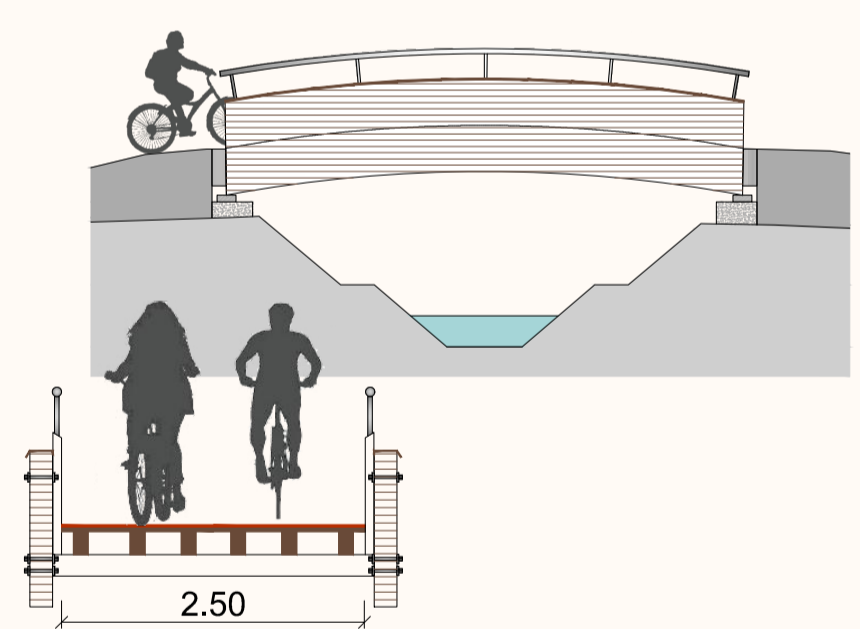

In affiancamento alla strada - TIPO 3

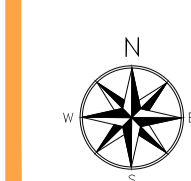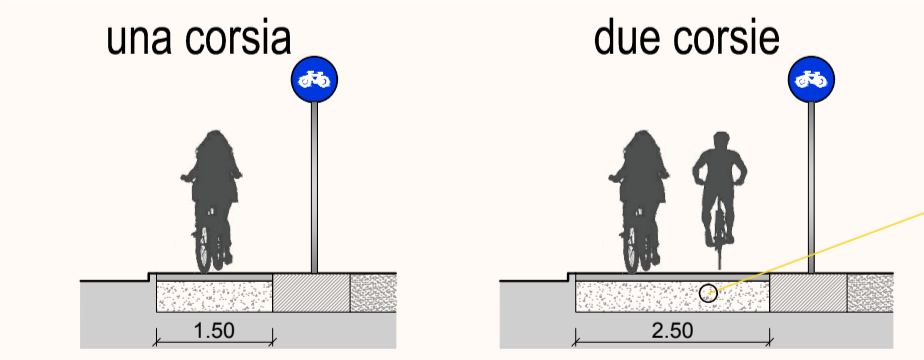

LEGENDA

-  Percorso ciclo-pedonale
-  Rete ecologica ripariale
-  Aree golenali e fitodepurazione
-  Strutture di servizio / Bike sharing
-  Aree attrezzate pic-nic
-  Ingressi parco
-  Parcheggi



STRUTTURA DI SERVIZIO



ATTRAVERSAMENTO STRADA CIOTTA



PUNTO BIKE SHARING



ATTRAVERSAMENTO SS.115



ATTRAVERSAMENTO Fiume



AREA ATTREZZATA PIC NIC



RENDER A VOLO D'UCCELLO DELLA FOCE