



Prospetto Principale su Strada/ Ovest
1/100




Prospetto Sud





Prospetto Nord


Pianta Interrato
1/100

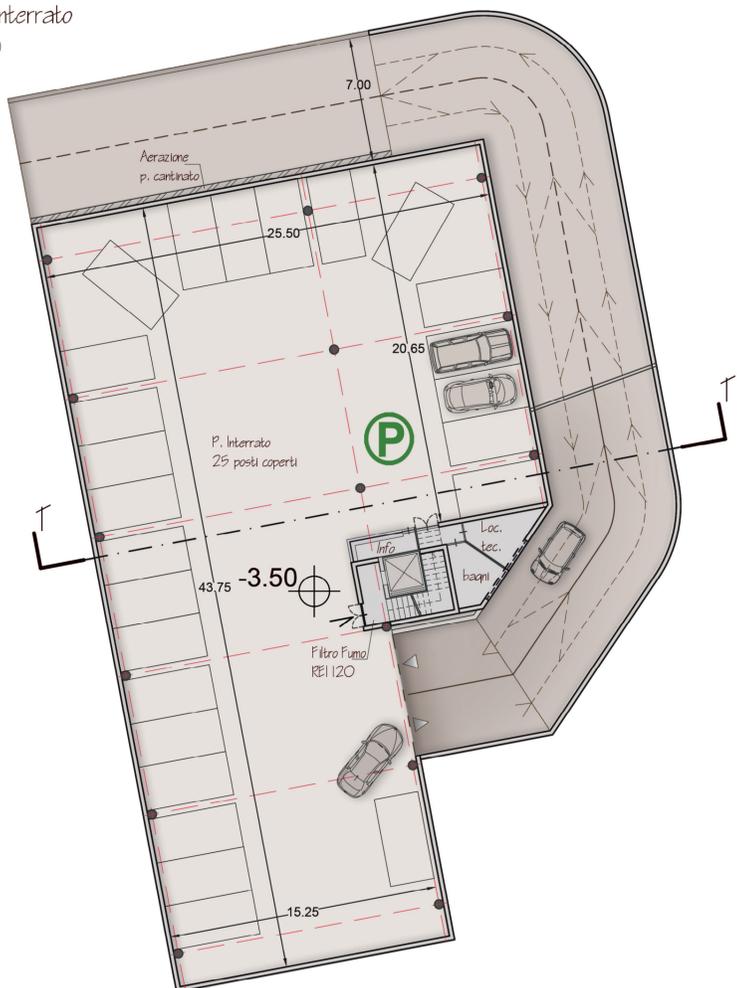


Pianta Piano Terra

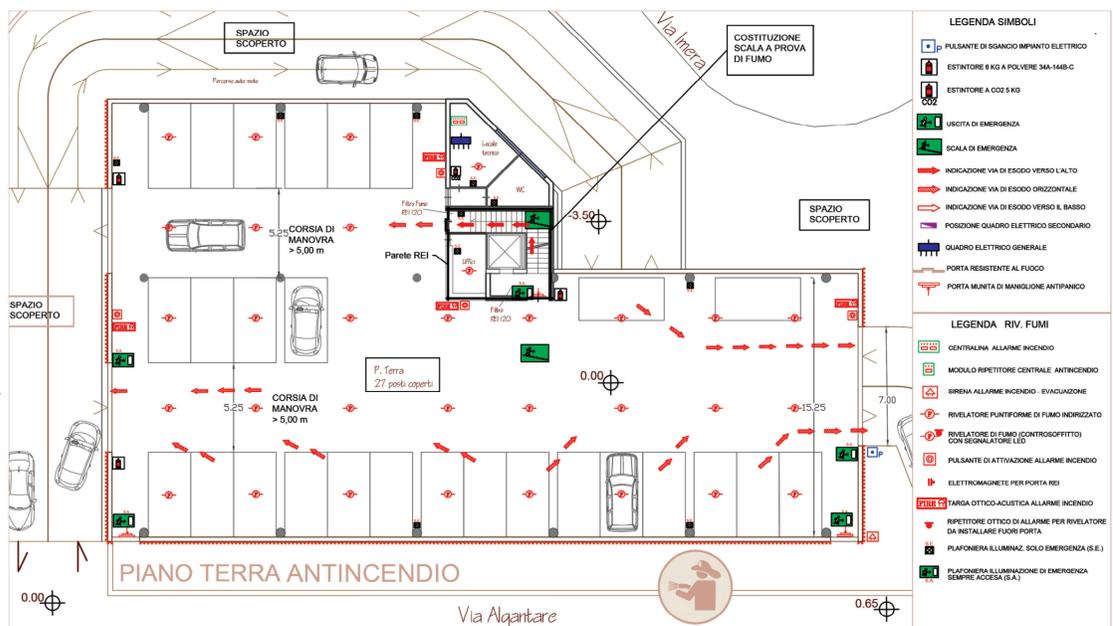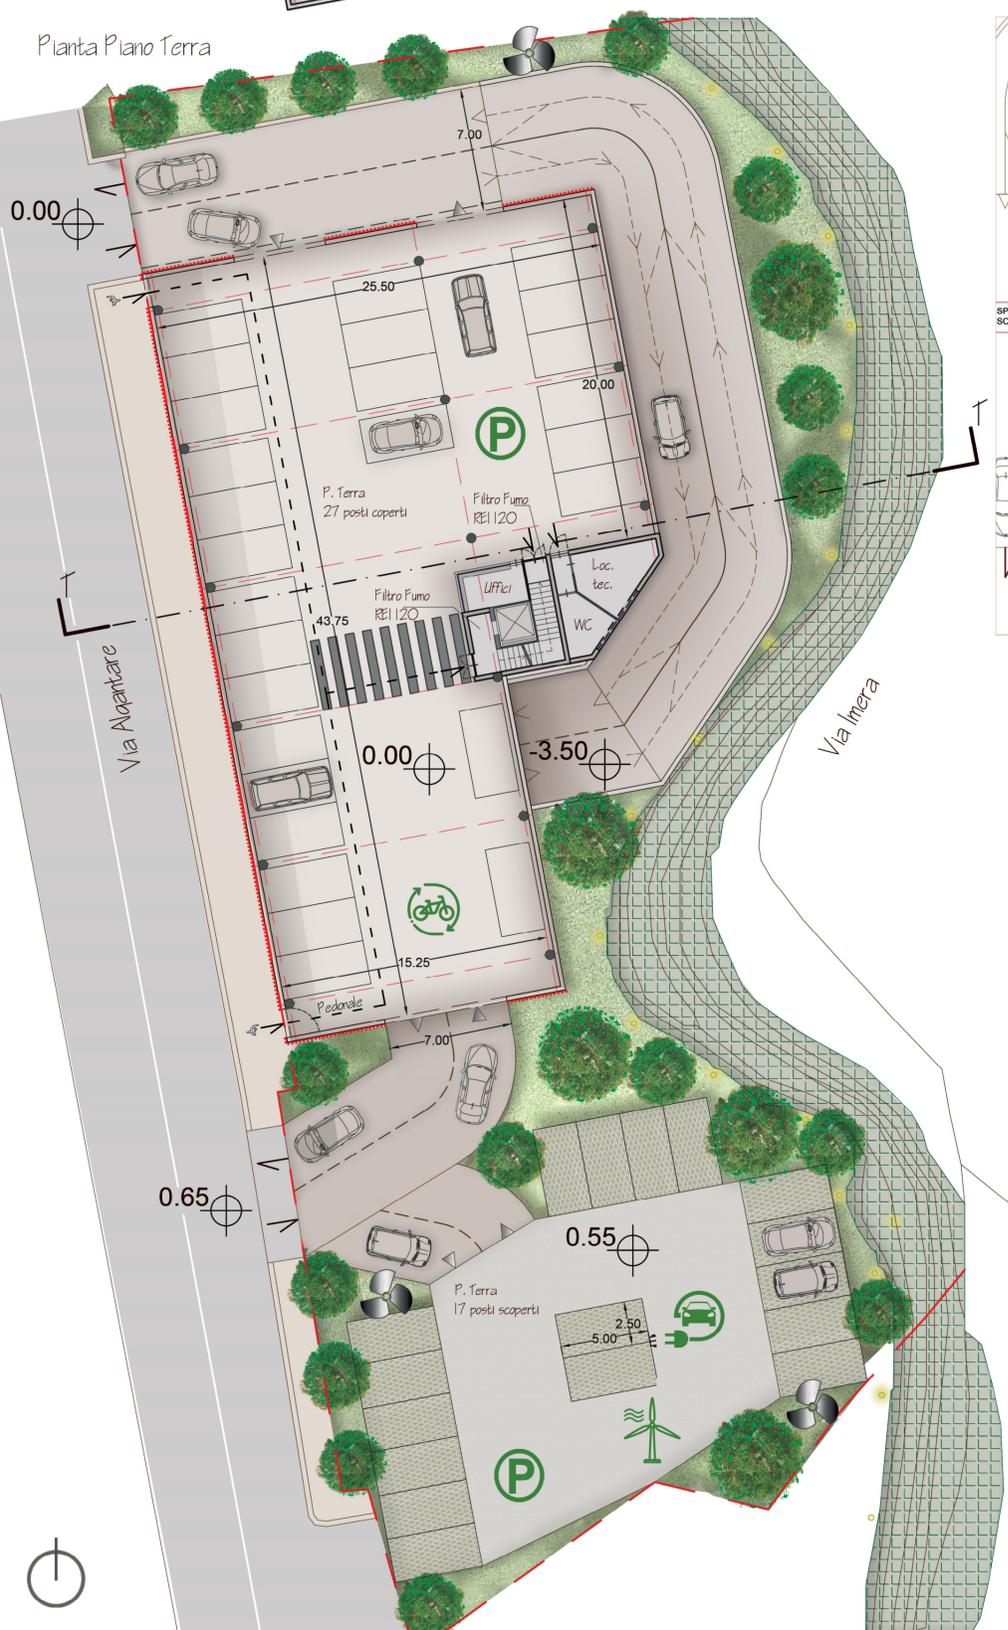


Pianta Copertura -Terrazza Attrezzata-

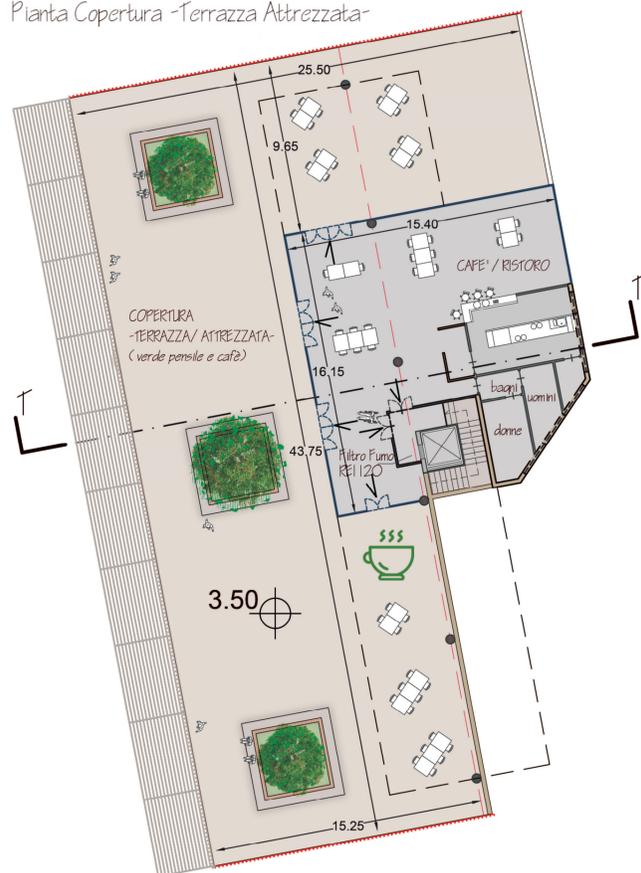

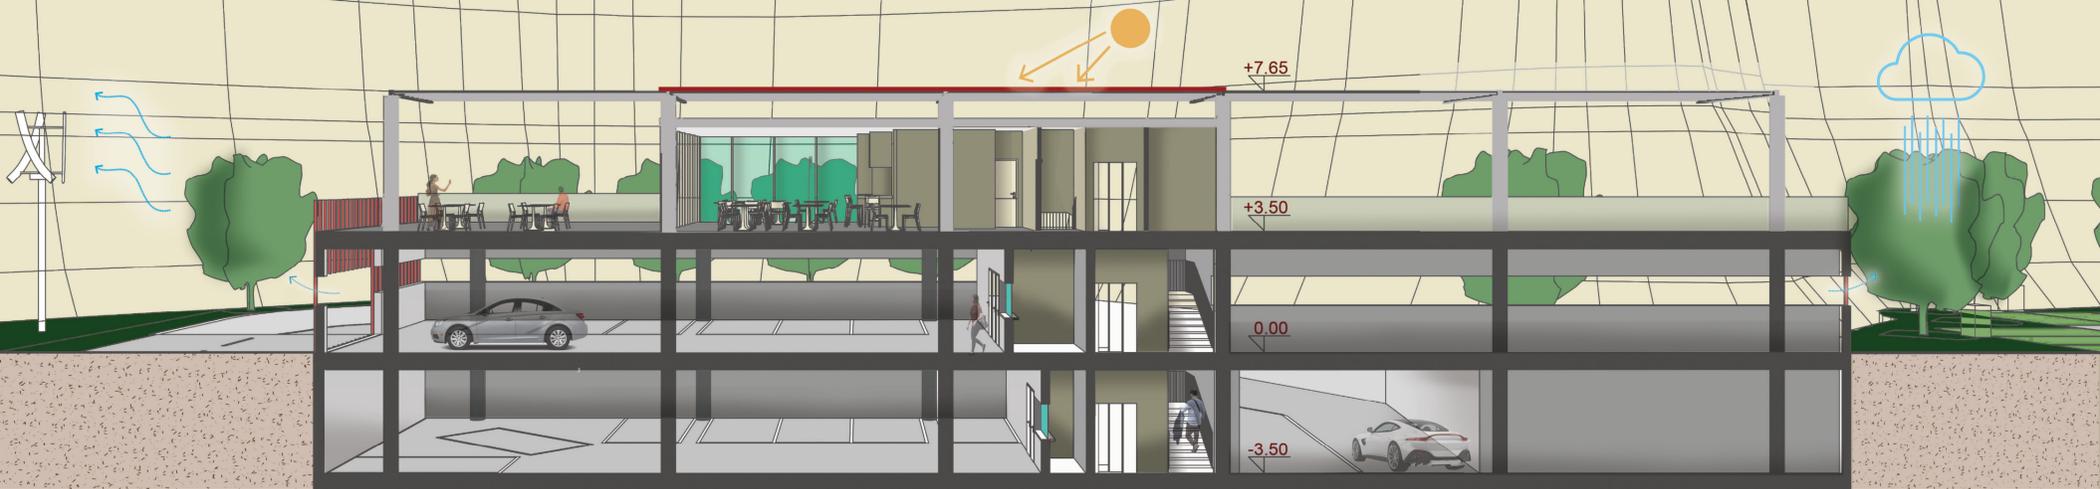


Sezione Assonometrica Longitudinale L-1
1/100



Particolare Facciata
1/20

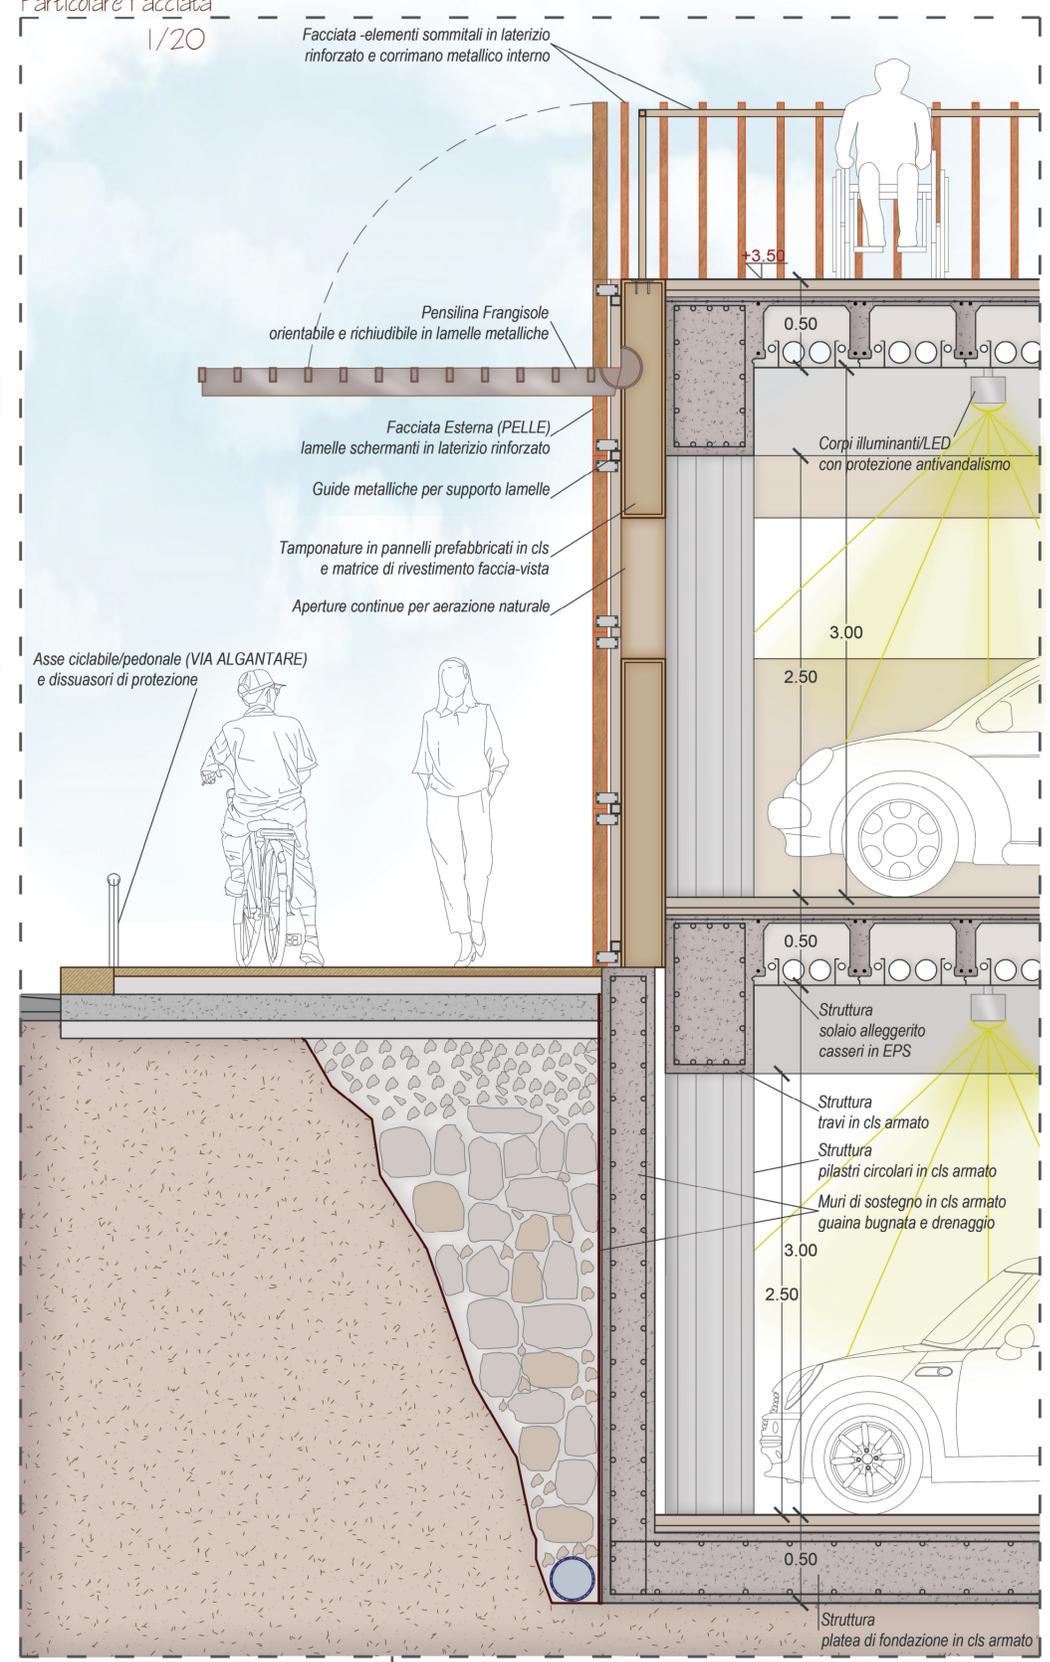

- Terrazze verdi**
Ottimo isolamento termico e acustico. Filtraggio delle polveri sottili e riduzione dell'effetto isola di calore
- Recupero acque meteoriche**
Raccolta, immagazzinamento e successiva distribuzione delle acque recuperate
- Biciclette condivise**
Strumento di mobilità sostenibile per i viaggi di prossimità
- Smart Energy**
BACS
Building automation and control system
- Illuminazione LED**
Risparmio energetico, minimo sviluppo di calore e minori costi di manutenzione
- Ricarica auto elettriche**
Colonne di ricarica auto elettriche. Incentivo all'uso di mezzi di mobilità sostenibile
- Raccolta differenziata**
Recupero di materie prime, riutilizzo di materiali riciclati e risparmio sui costi di smaltimento
- Benessere percettivo**
Trasparenze che permettono viste sul verde, sul paesaggio circostante e verso il mare
-

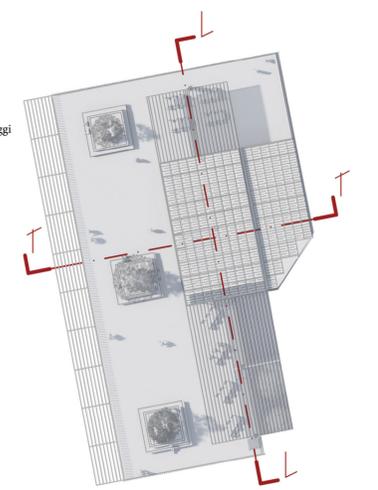

Particolare Sistema Costruttivo
1/20

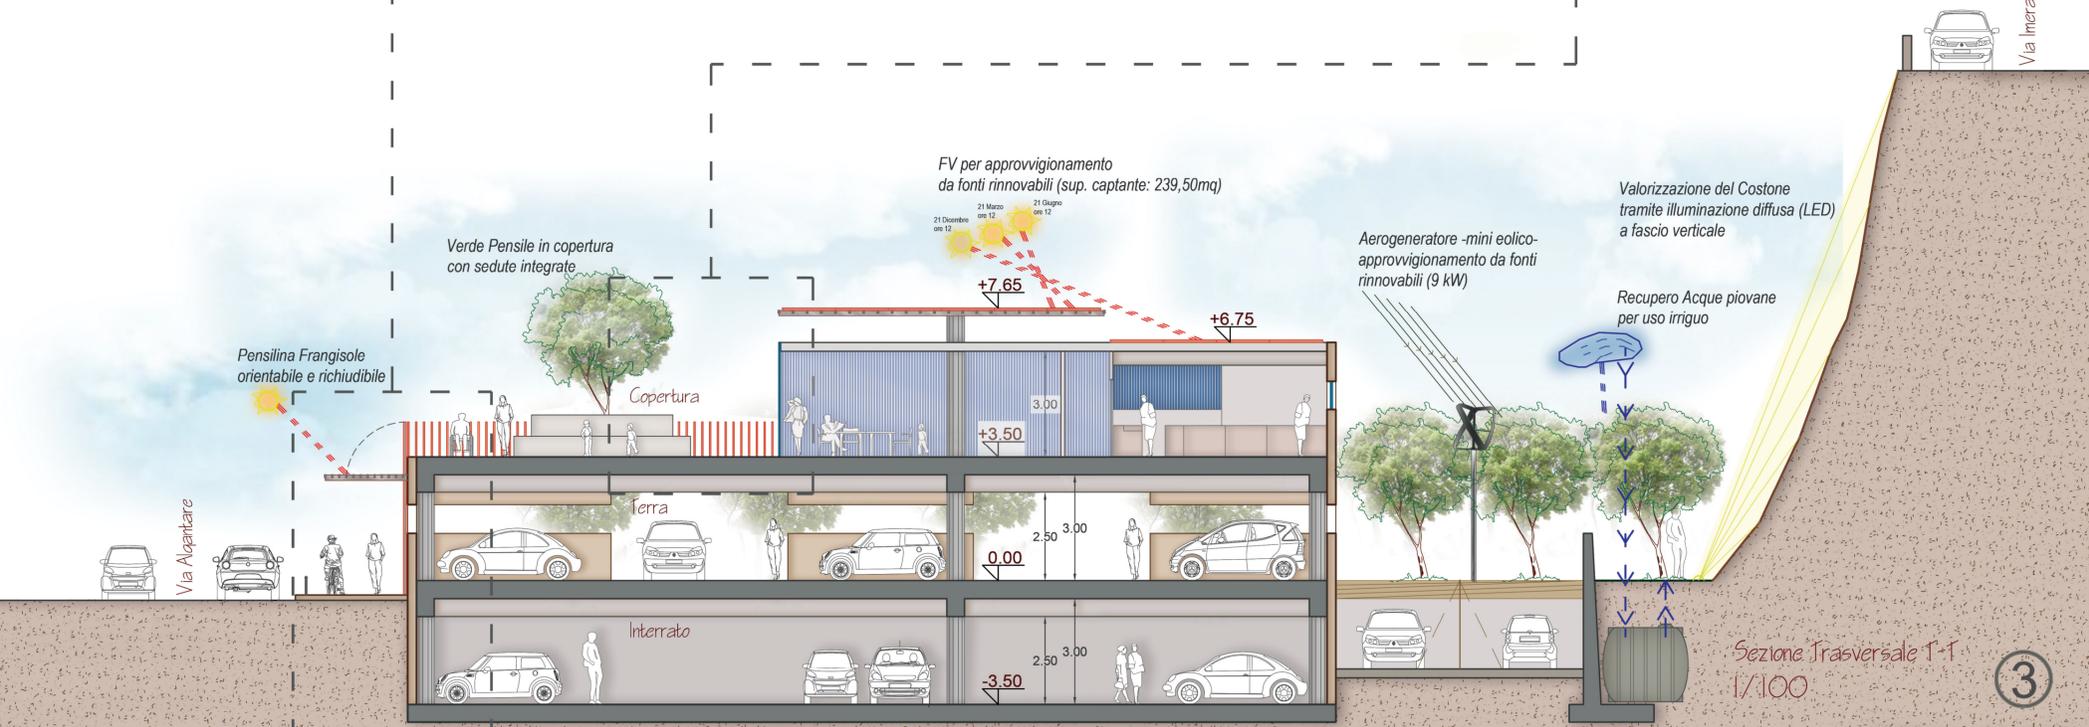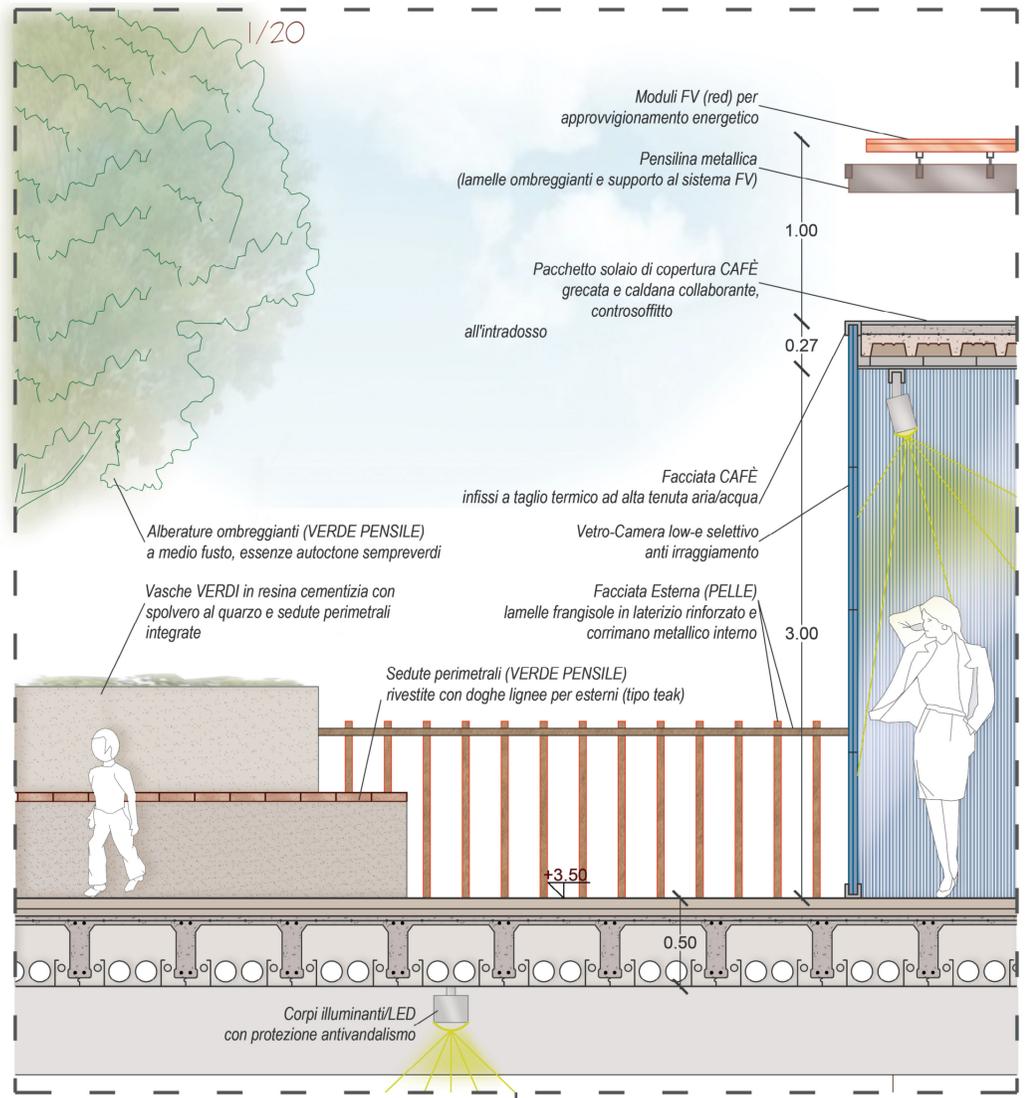

Sezione Trasversale T-1
1/100

