


**NAMENTO**  
**SCALA 1/20**

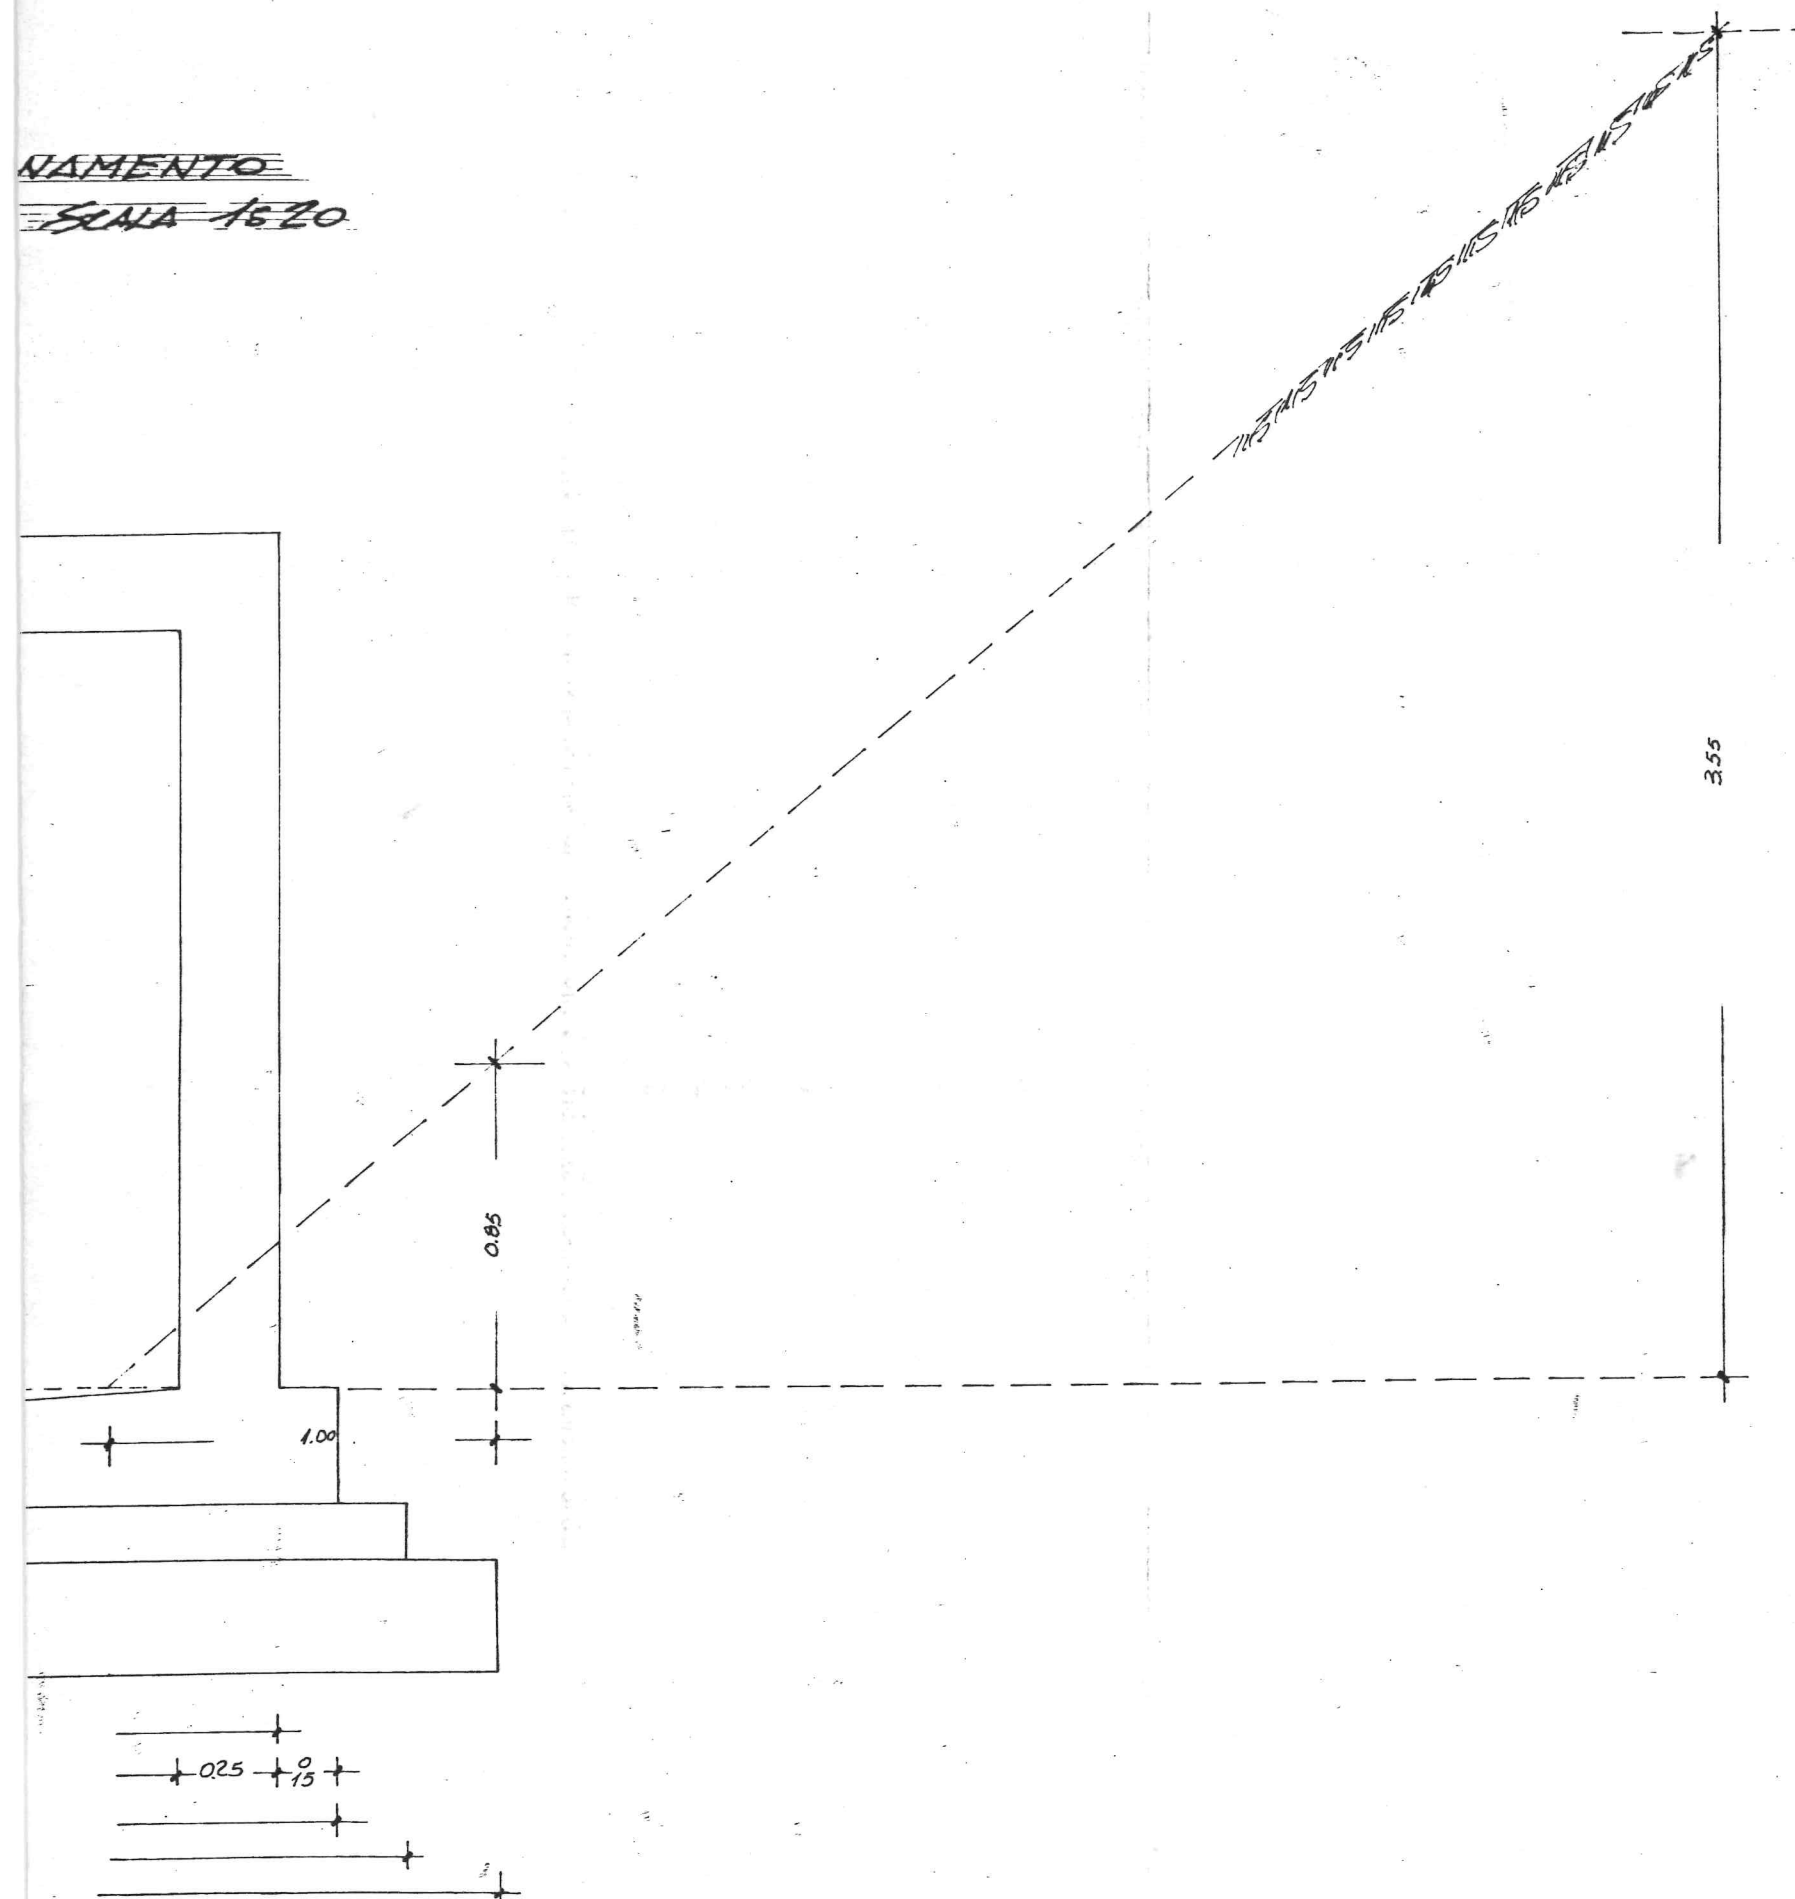

**SEZIONE RIBASSATA (1ª SERIE)**  
**SECTIONAL PLATE PIPE-ARCH**  
**(1<sup>st</sup> SERIES)**  
**BUSES - ARCHES**  
**MULTISECTIONNEES (1<sup>ere</sup> SERIE)**

Tipo Type Type N.	Luce Span Portée m	Freccia Rise Flèche m	Area Area Aire m²	Altezza d. Hauteur	
				0,50+ 1,00	1,01- 2,00
A 1	1,85	1,40	2,04	2,7	2,7
A 2	1,93	1,44	2,25	2,7	2,7
A 3	2,07	1,49	2,40	2,7	2,7
A 4	2,15	1,54	2,62	2,7	2,7
A 5	2,20	1,61	2,90	2,7	2,7
A 6	2,35	1,65	3,08	2,7	2,7
A 7	2,41	1,71	3,26	3,5	2,7
A 8	2,47	1,76	3,52	3,5	2,7
A 9	2,62	1,82	3,70	3,5	2,7
A10	2,70	1,82	4,00	3,5	3,5
A11	2,84	1,90	4,27	3,5	3,5
A12	2,90	1,95	4,54	3,5	3,5
A13	2,95	2,00	4,80	4,2	3,5
A14	3,10	2,05	5,10	4,2	3,5
A15	3,25	2,10	5,35	4,2	3,5
A16	3,32	2,15	5,65	4,2	3,5
A17	3,45	2,20	5,90	4,2	4,2
A18	3,55	2,25	6,20	4,2	4,2
A19	3,60	2,30	6,60	4,2	4,2
A20	3,75	2,35	6,85	4,2	4,2
A21	3,80	2,45	7,25	4,2	4,2
A22	3,85	2,47	7,50	4,7	4,2
A23	3,90	2,50	7,90	4,7	4,2
A24	4,10	2,55	8,25	4,7	4,2
A25	4,25	2,60	8,65	4,7	4,2
A26	4,30	2,65	9,00	5,5	4,2
A27	4,35	2,73	9,38	5,5	4,2
A28	4,50	2,75	9,75	5,5	4,2
A29	4,67	2,81	10,10	5,5	5,5
A30	4,75	2,85	10,40	5,5	5,5
A31	4,80	2,90	10,95	5,5	5,5
A32	4,85	3,00	11,35	5,5	5,5
A33	5,00	3,05	11,70	5,5	5,5
A34	5,05	3,10	12,15	5,5	5,5

