


INTERVENTI - scala 1:500

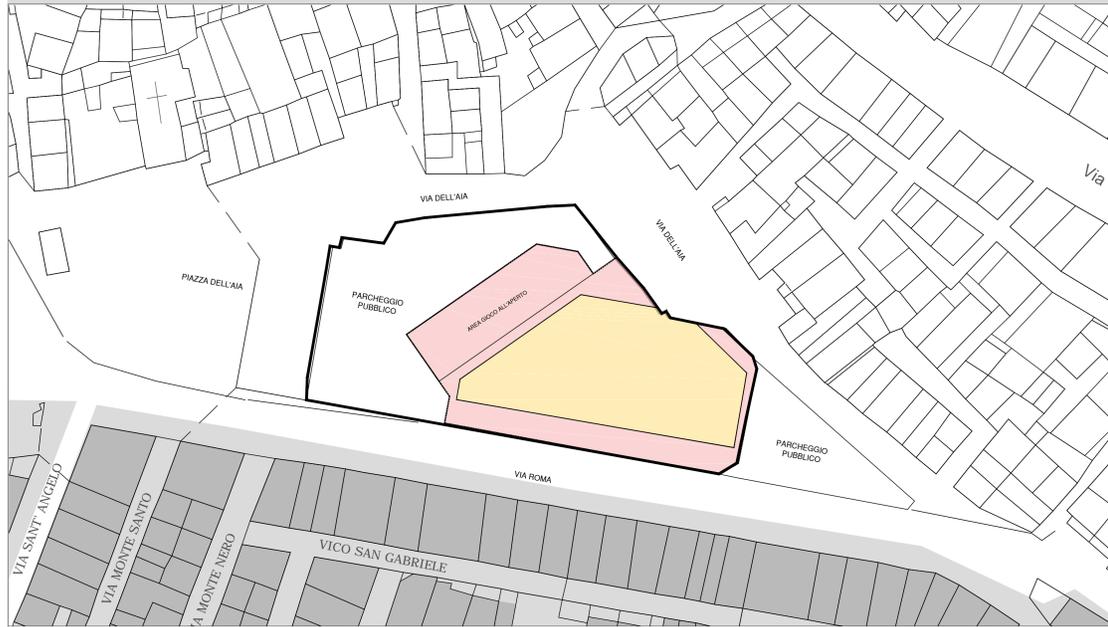

- PARTICELLA 701: 1.795,00 mq circa
- PARTICELLA 5358: 74,00 mq circa
- PARTICELLA 5357: 140,00 mq circa
- Porzione di viabilità in F1: 36,00 mq circa

LEGENDA

- F1 ZONA PER ATTREZZATURE PUBBLICHE DI INTERESSE GENERALE
- AREA DESTINATA ALLA REALIZZAZIONE DEL NUOVO EDIFICIO 1.100,00 mq circa
- AREA DESTINATA A PARCHEGGIO E GIOCO ALL'APERTO 945,00 mq circa

DATI DI PROGETTO - N.T.A : ZONA F1: INTERVENTI PER L'ISTRUZIONE
SUP. AREA F1: 3.231,69 mq

Rc = max 50%	Sc/St = Rc max. 1.615,85 mq
Distacchi dai confini = mt. 5,00	Distacchi dai confini = mt. 5,00
Distacchi da edifici = mt. 10,00	Distacchi da edifici = mt. 10,00
Parcheggi di pertinenza del lotto = min. 1/10 St	Park. min. = 3.231,69/10 = 323,16 mq
Parcheggi Pubblici = 1/10 St	Park. min. = 3.231,69/10 = 323,16 mq
Altezza max = mt. 10,00	Altezza max = 10,00 mt
Verde di pertinenza del lotto = 30% St	Verde: 30% di 3.231,69 = 969,50 mq
Indice di piantumazione = 25 alberi / Ha	Piantumazione = min. 8 alberi



COMITANTE
COMUNE DI CELANO (AQ)
PIAZZA IV NOVEMBRE - 67043 CELANO (AQ)

PIANO NAZIONALE DI RIPRESA E RESILIENZA

MISSIONE 4: ISTRUZIONE E RICERCA AVVISO PUBBLICO
Componente 1-Potenziamento dell'offerta dei servizi di istruzione dagli asili nido alle Università - Investimento 1.1: "Piano per asili nido e scuole dell'infanzia e servizi di educazione e cura per la prima infanzia", finanziato dall'Unione Europea -Next Generation EU

PROGETTO DI DI FATTIBILITÀ TECNICO ECONOMICA
REALIZZAZIONE DI EDIFICIO SCOLASTICO ADIBITO AD ASILO NIDO PREVIA
DEMOLIZIONE DELL'EDIFICIO ESISTENTE IN LOCALITÀ PIAZZA AIA A CELANO (AQ)
CUP:G23C2200460006

PROGETTAZIONE	
FATTIBILITÀ TECNICA	<input checked="" type="checkbox"/>
ECONOMICA	<input type="checkbox"/>
DEFINITIVA	<input type="checkbox"/>
ESECUTIVA	<input type="checkbox"/>
FORMATO	AT
SCALA	VARE

PLANIMETRIA AREA INTERVENTO

PROGETTISTA E RUP
Arch. Franco Felli

REVISIONE	DATA	DESCRIZIONE	CONTROLLATO	APPROVATO
01	DICEMBRE 2022	EMISSIONE PRELIMINARE		
ELABORATO ARC_02				