

ELABORATO PLANIMETRICO

Compilato da:  
Carlisi Alessandro

Iscritto all'albo:  
Geometri

N. 8816

**Agenzia delle Entrate**  
**CATASTO FABBRICATI**  
Ufficio Provinciale di  
Taranto

Comune di Taranto

Sezione: Foglio: 253


Particella: 7

Protocollo n. TA0019199 del 07/03/2017

Tipo Mappale n. 11012 del 10/02/2017

Dimostrazione grafica dei subalterni

Scala 1 : 500

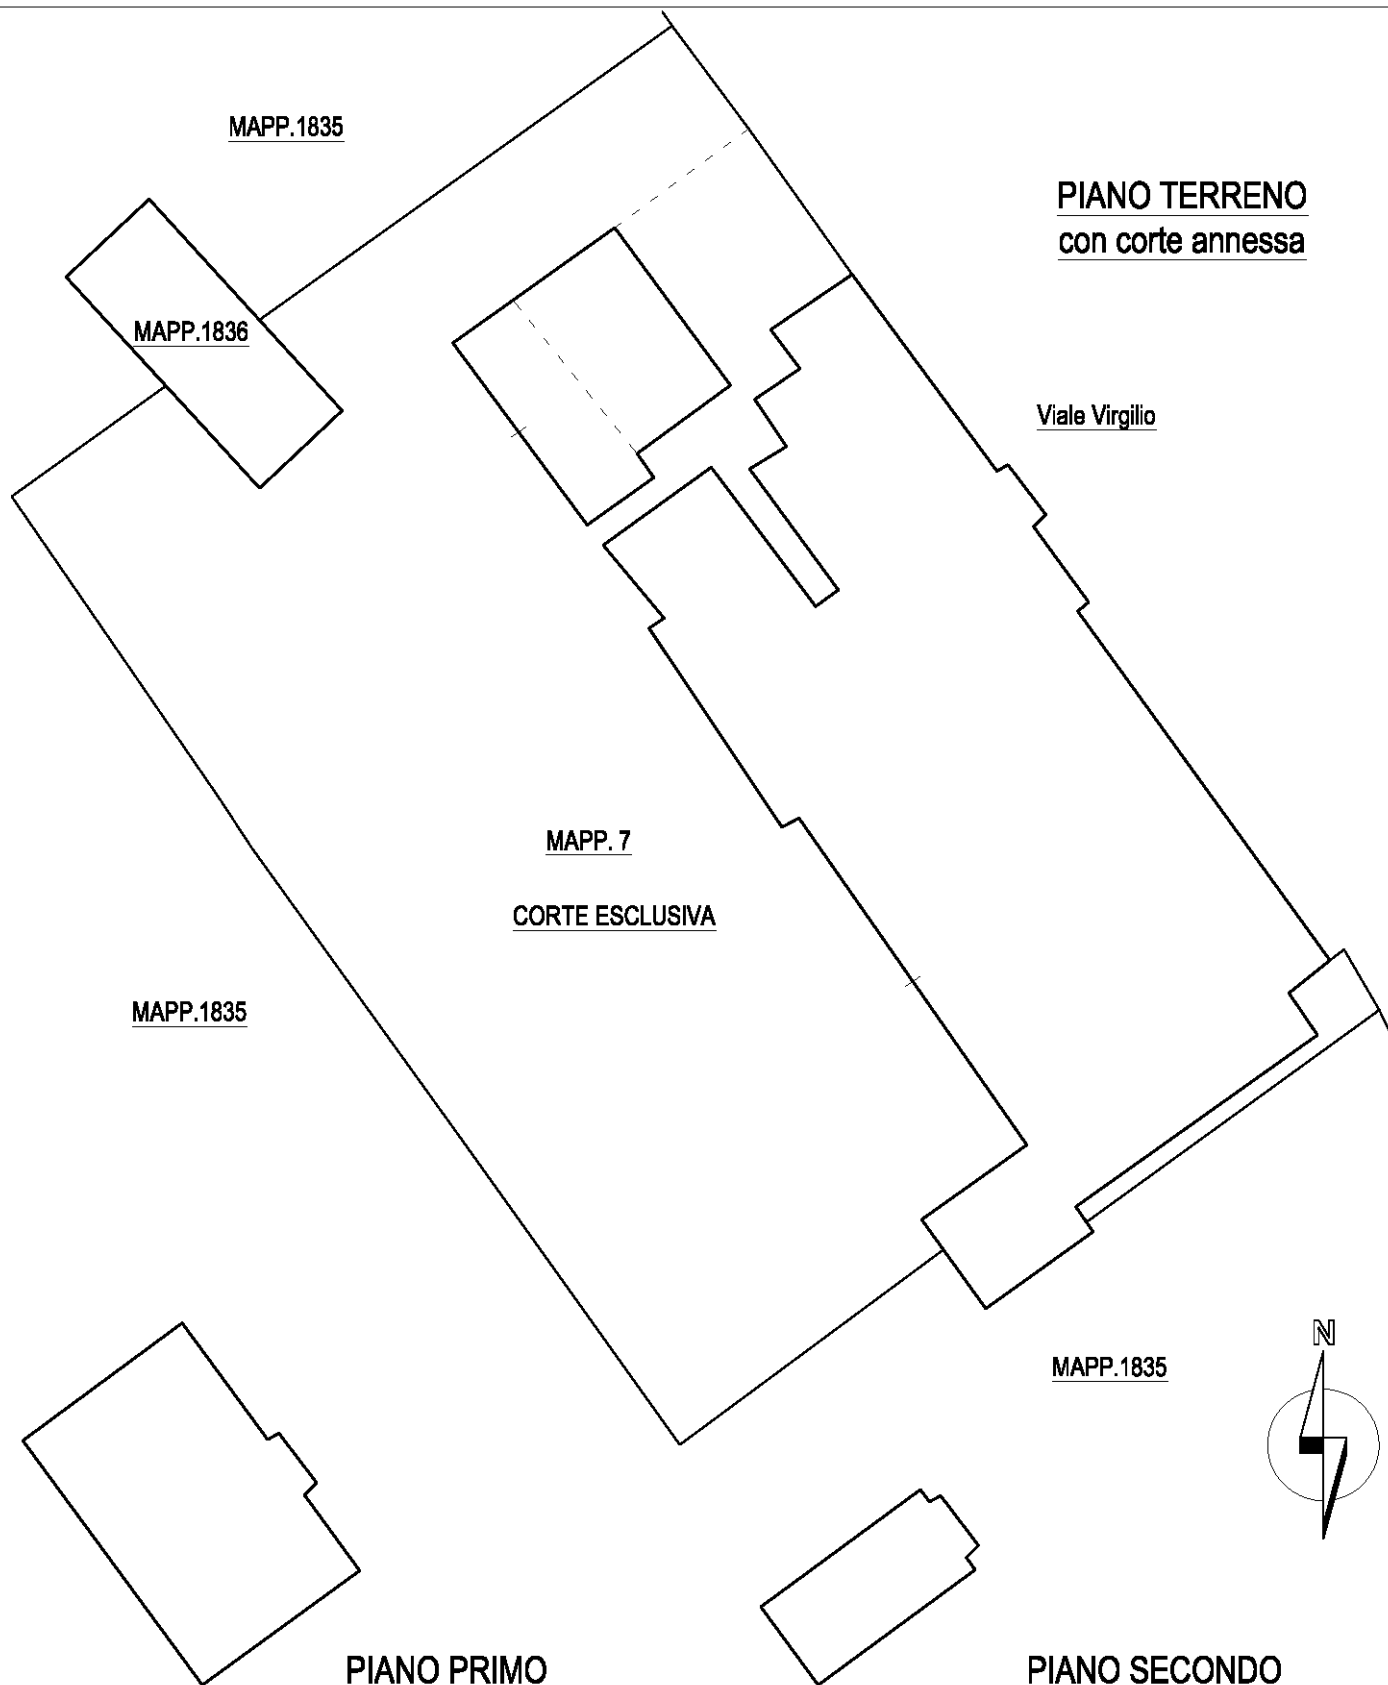

## Ultima planimetria in atti

Data: 12/05/2022 - n. T349932 - Richiedente: Telematico

Totale schede: 1 - Formato di acquisizione: A4(210x297) - Formato stampa richiesto: A4(210x297) - Fattore di scala non utilizzabile