PROVINCIA DI MACERATA

Corso della Repubblica, 32 - 62100 MACERATA

SETTORE UFFICIO TECNICO E VIABILITÀ

Lavori di adeguamento e/o miglioramento tecnico-funzionale della viabilità lungo la vallata del Potenza - Tratto da Villa Potenza al cavalcavia dell'A14

Programma triennale forniture e servizi 2022/2023 - Annualità 2022

CUP F23C22000360006 CUI S80001125043220220015 IMPORTO € 500.000,00

CONCORSO DI PROGETTAZIONE IN 2 GRADI

RESPONSABILE DEL PROCEDIMENTO

Ing. Matteo Gasparini

PLANIMETRIA STUDI DI PROGETTAZIONE NOTI

ELABORATO

07

SCALA: 1:10000

NOTE: ----

0	EMISSIONE	Dicembre 2022	--	--

LEGENDA
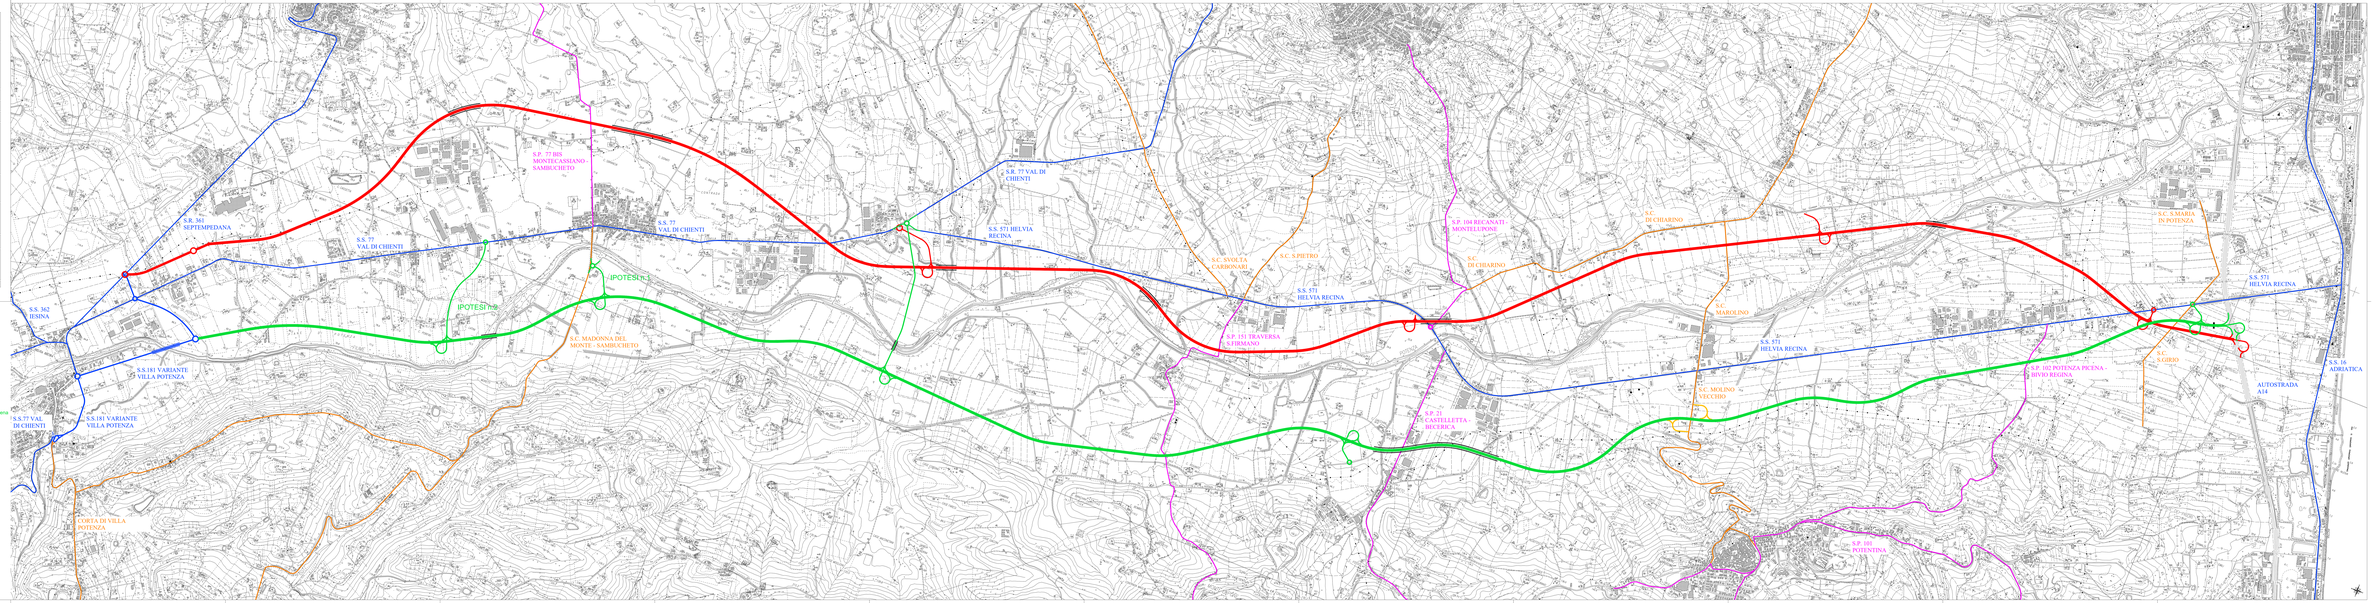
- RETE PRINCIPALE ESISTENTE
- Principali strade comunali
- Principali strade provinciali
- Studi progettuali noti: Progetto di massima "Asse Valle del Potenza"
- Studi progettuali noti: Collegamento viario Villa Potenza - Porto Potenza Picena