

Comune di S.Arcangelo

Lavori di sistemazione e allargamento del corso vittorio emanuele II° e strada a Valle della sede comunale.

COMUNE DI SANT'ARCANGELO
Provincia di Potenza
UFFICIO TECNICO




19 DIC 1985
IL SINDACO
TECNICO COMUNALE

- PIANTA IMPALCATO VIADOTTO N°1 A QUOTA FINITA

STUDIO ING. NICOLA FIGUNDIO - Via Gabel 20 - POTENZA

Legge	Lotto N. 3 Fovola N. 2
Scala 1:100	
Potenza, 24 novembre 1985	
Agg.to	
Agg.to	
Disegno N.	
Sostituisce Dis. N.	
PROGETTO ESECUTIVO	

o palo con lanterna

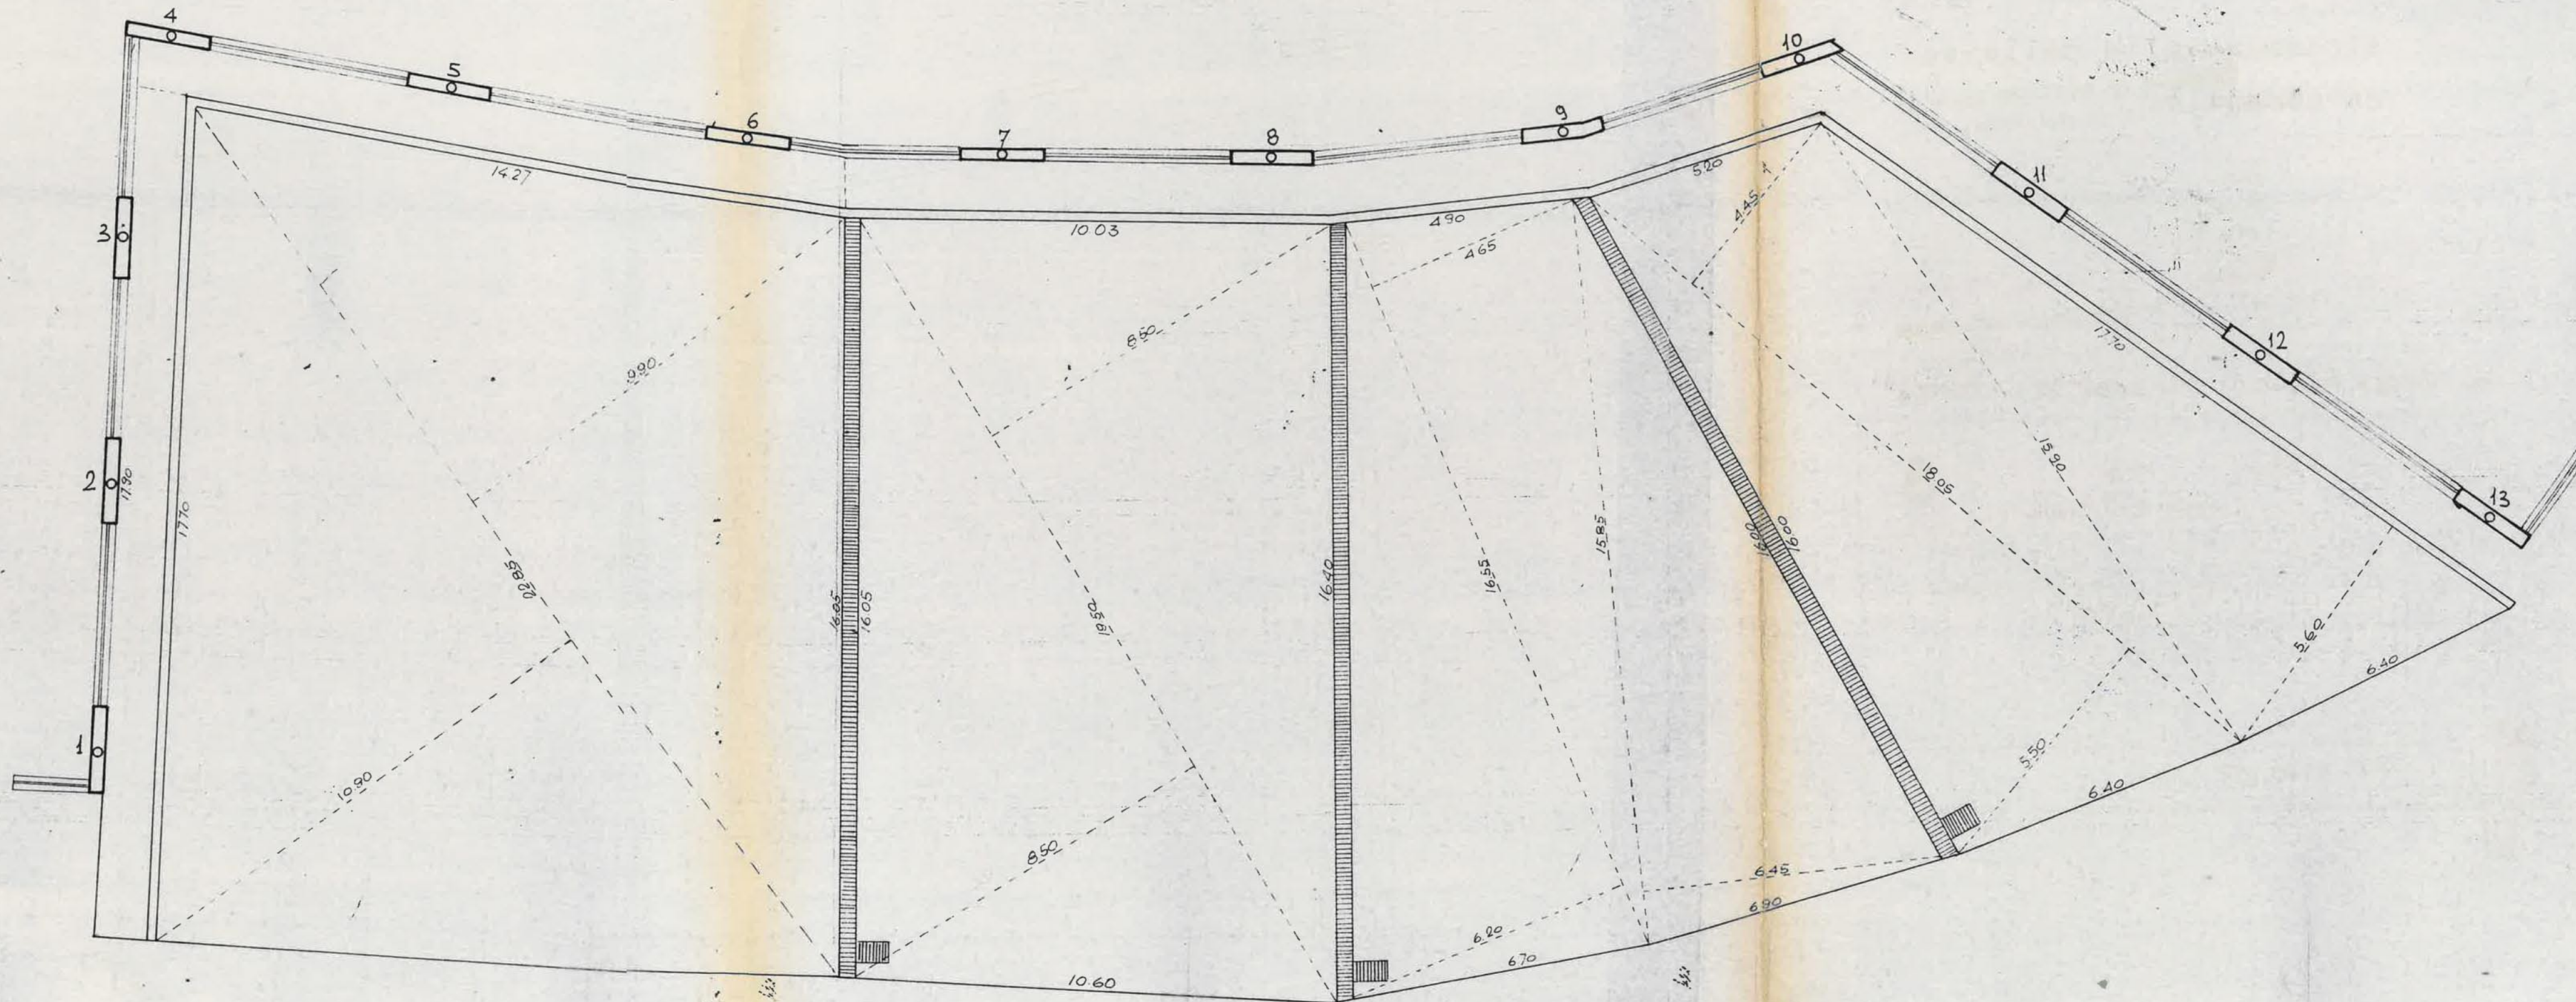

Viso SINDACO
[Signature]