

PERIZIA N° 1

Comune di S.Arcangelo

Lavori di sistemazione e allargamento del corso vittorio emanuele II° e strada a valle della sede comunale

VISTO: si esprime il proprio favore di approvazione a s. a. dell'opera in Legge N. 1082-1-77 art. 10. 19 DIC. 1985

PIANTA IMPALCATO VIADOTTO N° 1



STUDIO ING. NICOLA FIGUNDIO - Via Gabet. 20 - POTENZA

Legge	Lotto N. 3 Tavola N. 3
Scala 1:50	
Potenza, 24 novembre 1985	
Agg.to	
Agg.to	
Disegno N.	
Sostituisce Dis. N.	
PROGETTO ESECUTIVO	

IMPALCATO "A"		IMPALCATO "B"		IMPALCATO "C"				
N° PASSI	LUNGH. TRAVE	DIMENSIONI CUNEO IN GHISA	N° PASSI	LUNGH. TRAVE	DIMENSIONI CUNEO IN GHISA	N° PASSI	LUNGH. TRAVE	DIMENSIONI CUNEO IN GHISA
1	14.10	25x34x3/4.5	1	12.55	25x34x3/4.5	1	10.50	25x34x3/4.5
2	13.65	"	2	12.00	"	2	10.50	"
3	13.20	"	3	11.50	"	3	10.50	"
4	12.75	"	4	10.95	"	4	10.50	"
5	12.30	"	5	10.45	"	5	10.50	"
6	11.85	"	6	9.85	"	6	10.50	"
7	11.40	25x34x3/4.7	7	9.30	25x34x3/4.7	7	10.50	"
8	10.90	"	8	8.80	"	8	10.50	"
9	10.45	"	9	8.25	"	9	10.40	"
10	10.00	"	10	7.70	"	10	10.40	"
11	9.55	"	11	7.20	"	11	10.40	"
12	9.10	25x34x3/5	12	6.65	25x34x3/5	12	10.40	"
13	8.60	"	13	6.10	"	13	10.40	"
14	8.15	"	14	5.55	"	14	10.40	"
15	7.70	"	15	5.05	"	15	10.40	"
16	7.25	"	16	4.50	"	16	10.40	"

tipo 25x34x3/4.5 N° 28x2=56
 " 25x34x3/4.7 " 10x2=20
 " 25x34x3/5 " 10x2=20

PARTIC. CUNEI IN GHISA

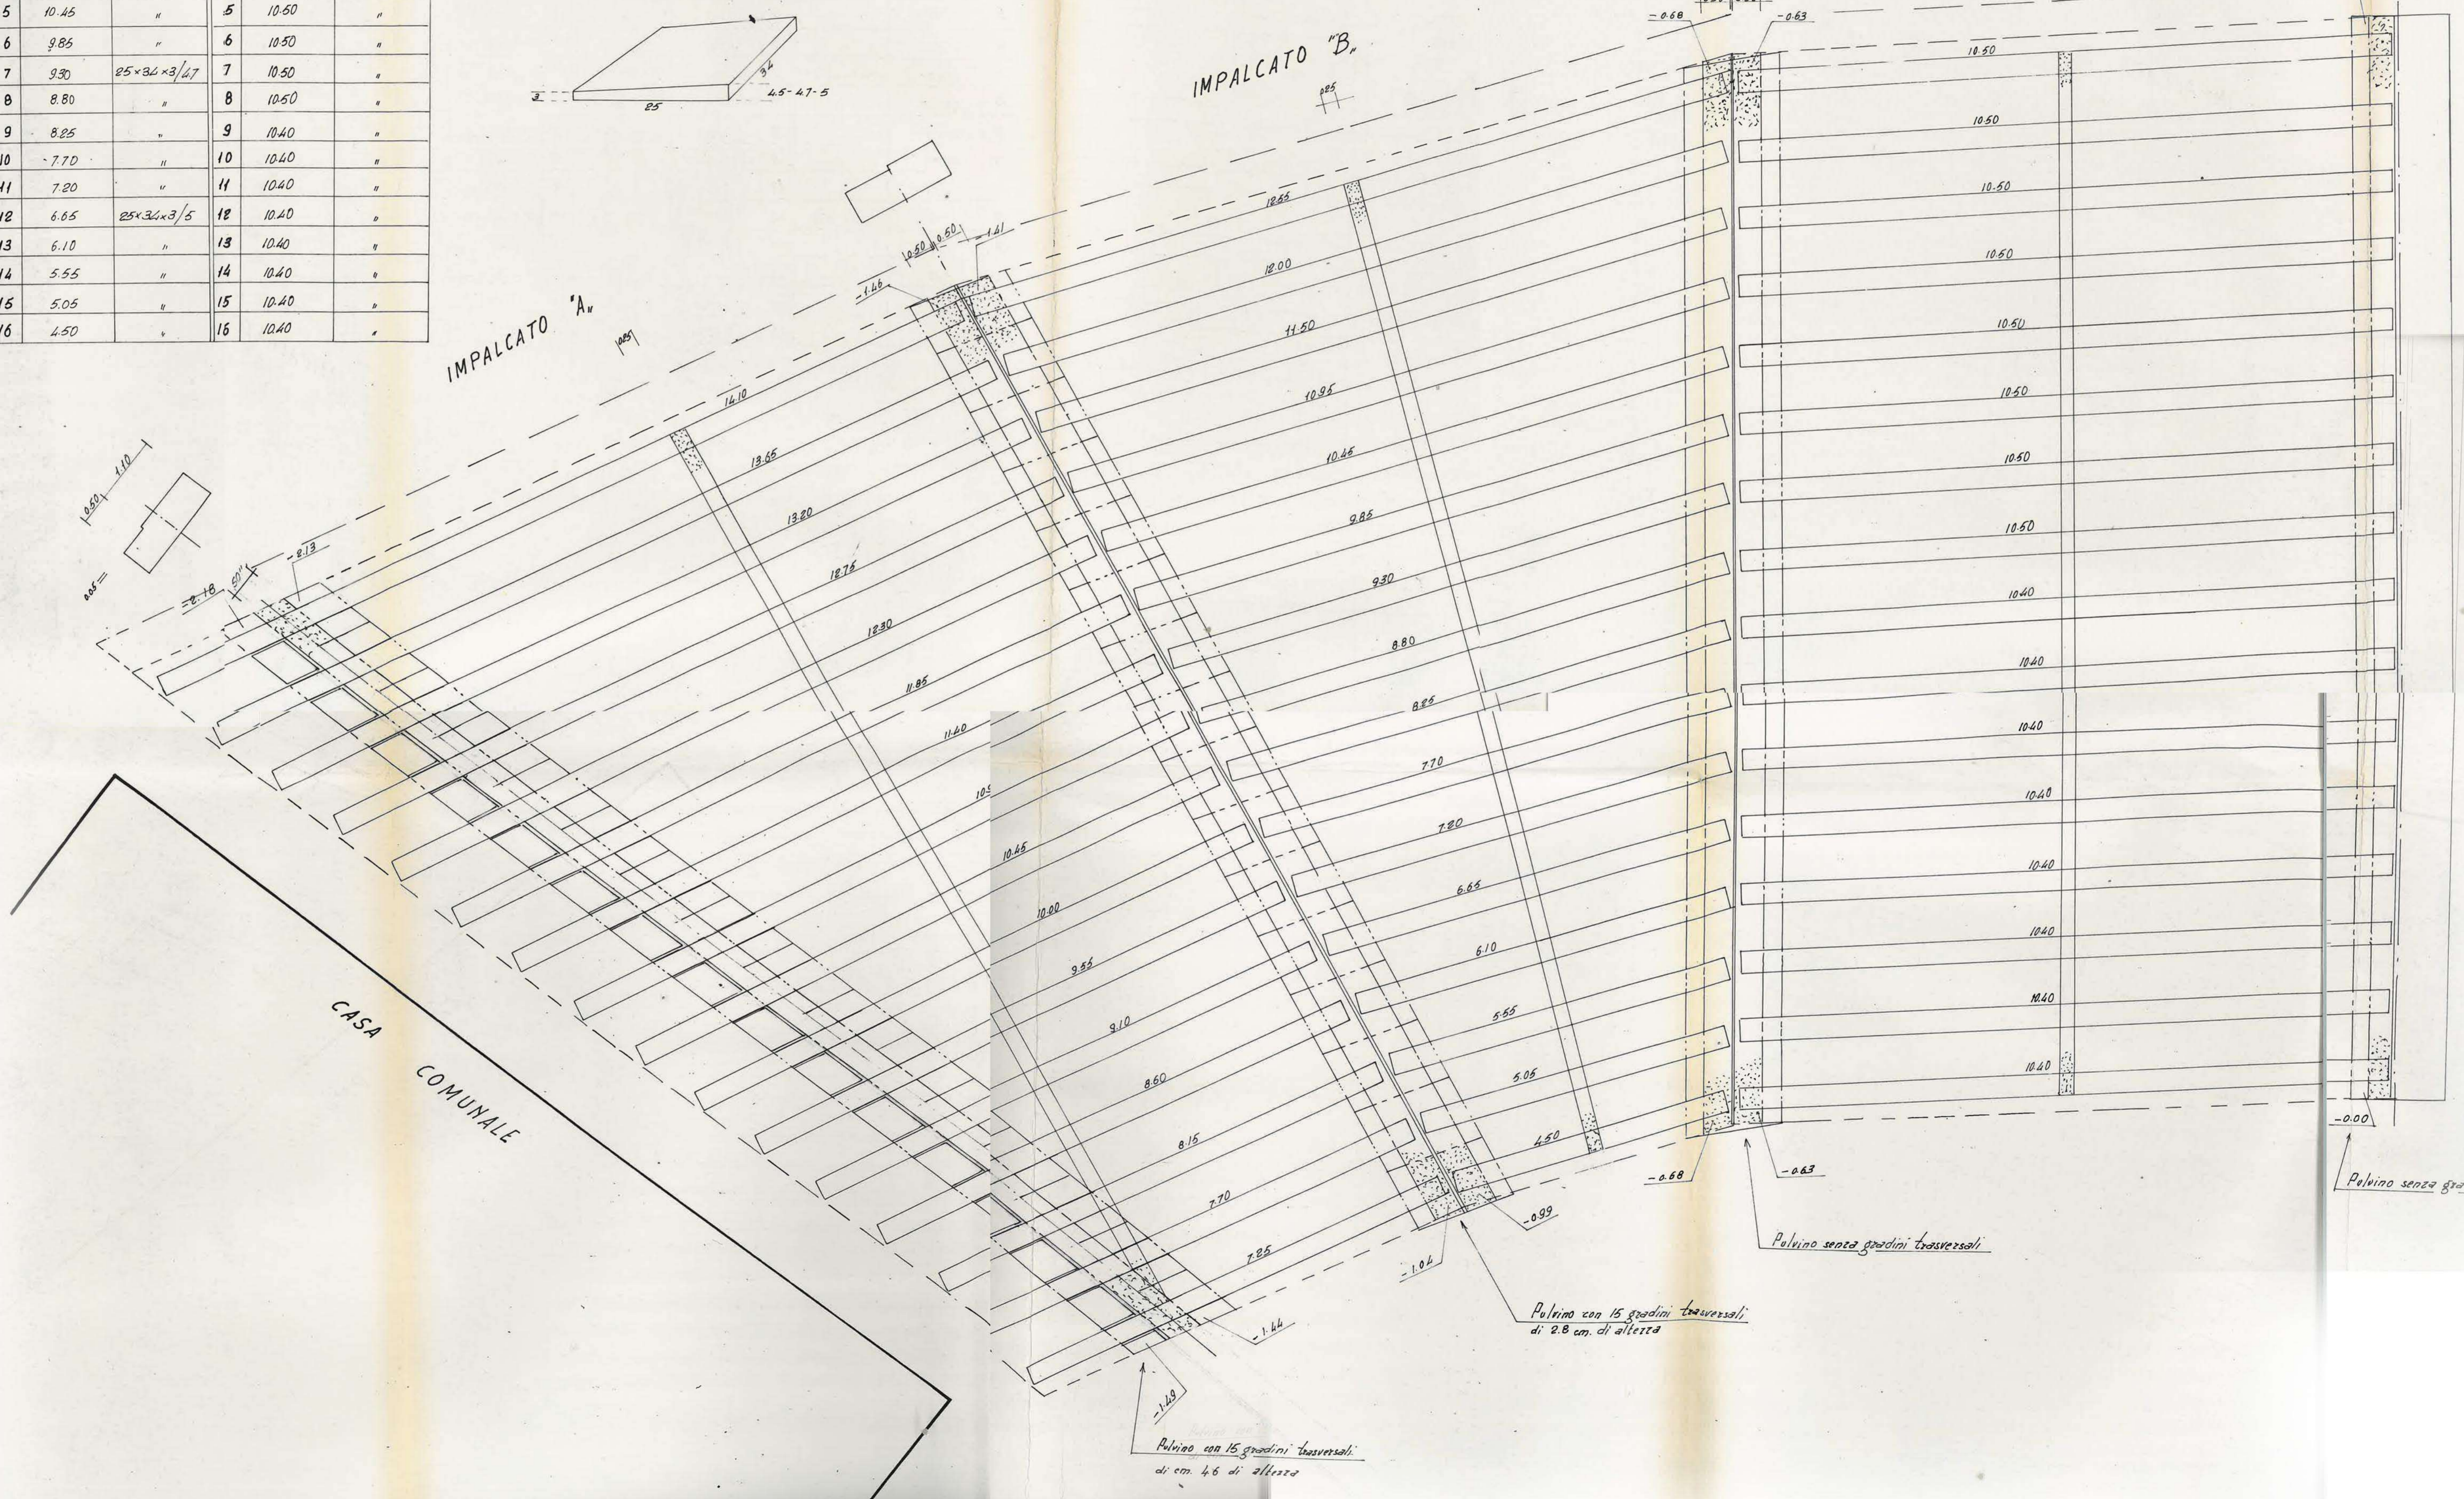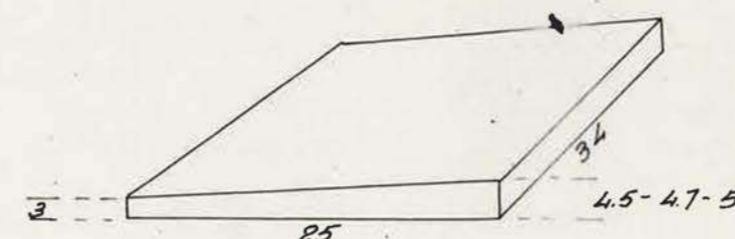

IL SINDACO
 [Signature]

Pavimento con 15 gradini trasversali di 2.8 cm. di altezza

Pavimento senza gradini trasversali

Pavimento con 15 gradini trasversali di cm. 4.6 di altezza