


Planimetria generale con indicazione delle zone di intervento

Scala 1:500

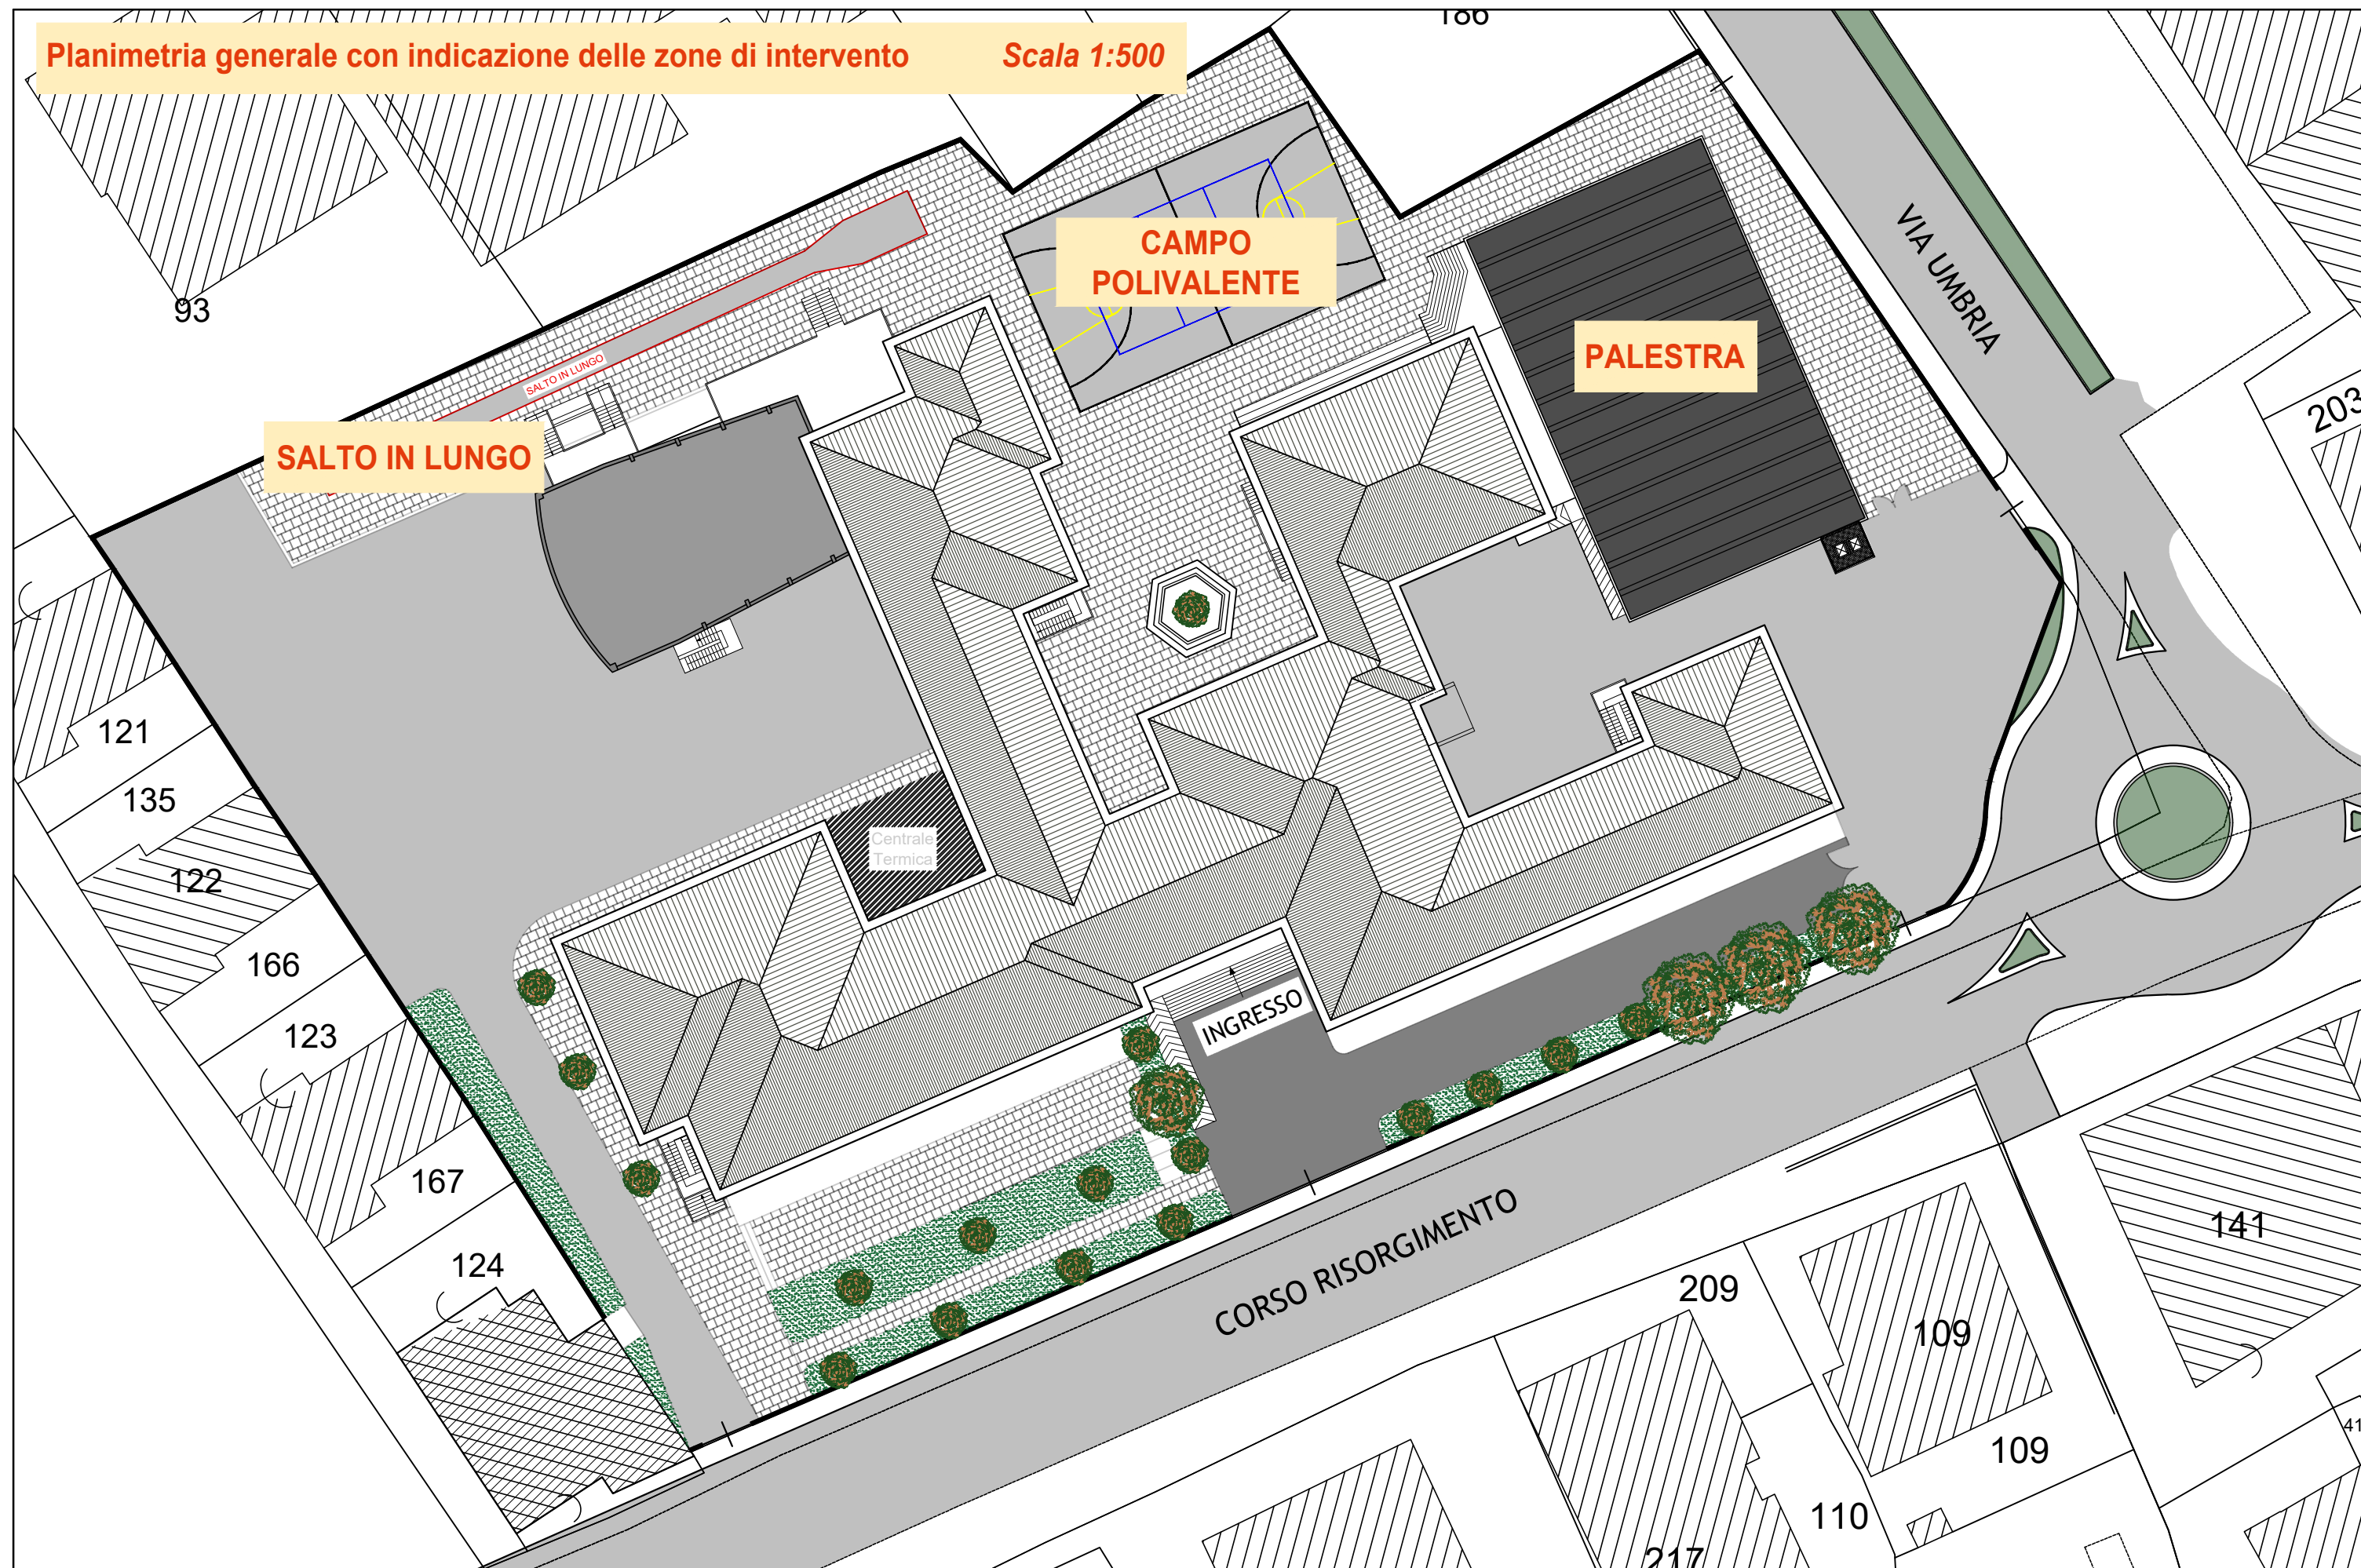

1:200

ISTITUTO TECNICO "E.Fermi"

PIANO TERRA - PALESTRA

